

**COMUNE DI VILLA SANT'ANGELO**  
Provincia di L'Aquila (AQ)



Publicato all'Albo Pretorio il 28.03.2012

DECRETO N.21 del 28.03.2012

**OGGETTO: Terza individuazione degli aggregati edilizi per i quali occorre la costituzione dei consorzi obbligatori. QUARTA RETTIFICA DELLA CONSISTENZA OGGETTIVA E/O SOGGETTIVA**

**II SINDACO**

**Richiamati i seguenti atti:**

- la propria Ordinanza n. 18 del 19.09.2010 con la quale, previa intesa con il Commissario Delegato per la ricostruzione-Presidente regione Abruzzo, Presidente Provincia dell'Aquila e Sindaco raggiunta in data 21.07.2010, a termine dell'art. 2 del Decreto n. 3 del Commissario Delegato, Presidente della Regione Abruzzo ed ai fini della predisposizione dei Piani di Ricostruzione di cui al comma 5 dell'art. 14 del D.L. 28 aprile 2009, n. 39, sono state perimetrare le parti di territorio comunale considerate Centri Storici del Comune di Villa Sant'Angelo;
- Il proprio Decreto n. 49 del 17.10.2011 con il quale si è provveduto alla definizione degli Ambiti da sottoporre a Piani di Ricostruzione, ai sensi degli artt.4 e 6 comma 1 del D.C.D n. 3/2010, ed all'approvazione dei relativi elaborati tecnici predisposti dal DARC (Università di Catania);
- L'Avviso in data 17.10.2010 con il quale lo scrivente sindaco ha reso noto, per le finalità di cui all'art.6 del DCD n.2/2010, la predetta suddivisione in Ambiti;
- L'Avviso in data 19. 10. 2011, con il quale lo scrivente sindaco ha invitato i proprietari o titolari dei diritti reali sulle unità immobiliari, costituente aggregato edilizio all'interno degli Ambiti approvati con Decreto sindacale n.49 del 17.10.2011 ed i loro tecnici o delegati, alla presentazione di apposite proposte di aggregato o apposite integrazioni alle proposte di aggregato già in atti, secondo lo schema di istruttoria formulato dall'amministrazione comunale allegato allo stesso avviso.
- L'Avviso pubblico prot.2615 del 15.11.2011, formulato ai sensi dell'art.6, comma 2, del D.C.D. n.3 del 09.03.2010, con il quale viene richiesta ai proprietari o titolari dei diritti reali, singolarmente o in forma associata, di presentare proposte di intervento per i propri immobili;

**Considerato che** l'Amministrazione Comunale in data 29 agosto 2011 ha stipulato una convenzione con il DARC (Università di Catania) per il supporto nella formazione e approvazione dei Piani di Ricostruzione (artt. 4, 5, 6 del DCD n. 3 del 9 marzo 2010 e s.m.i.)

**Richiamate le seguenti norme speciali:** l'OPCM n. 3820 in data 12/11/2009 e ss.mm.ii, i i Decreti n. 3 in data 9 marzo 2010 e n.12 in data 3 giugno 2010 del Commissario Delegato/ Presidente della Regione Abruzzo;

**Considerato che**

- Agli atti del comune sono giunte numerose proposte di aggregato edilizio;
- a seguito di approfondita valutazione tecnica da parte del competente ufficio comunale, con il supporto tecnico-scientifico del DARC. di Catania, si è ritenuto di poter definire il perimetro degli aggregati che verranno pubblicati dallo scrivente con cadenza periodica;

**Preso atto** che il Consorzio, ai sensi dell'art. 3 del decreto del 3 giugno 2010 n. 12 del Commissario delegato per la ricostruzione, si costituisce attraverso scrittura privata con autenticazione della sottoscrizione di tutti i

componenti da parte del segretario comunale o suo delegato, redatto in conformità allo schema-tipo riportato all'allegato 1 del citato decreto da depositare presso il Comune ove ricada l'intervento; ugualmente per la costituzione della Procura Speciale;

#### **Richiamati**

- il proprio decreto n.3 del 25.01.2012 "Terza individuazione degli aggregati edilizi per i quali occorre la costituzione di consorzi obbligatori, pubblicato all'Albo Pretorio dal 25.01.2012 per 20 giorni;
- il proprio decreto n.6 del 15.02.2012 "Terza individuazione degli aggregati edilizi per i quali occorre la costituzione di consorzi obbligatori," PRIMA RETTIFICA DELLA CONSISTENZA OGGETTIVA E/O SOGGETTIVA" pubblicato all'Albo Pretorio dal 15.02.2012 per 20 giorni;
- il proprio decreto n.9 del 29.02.2012 "Terza individuazione degli aggregati edilizi per i quali occorre la costituzione di consorzi obbligatori," SECONDA RETTIFICA DELLA CONSISTENZA OGGETTIVA E/O SOGGETTIVA" pubblicato all'Albo Pretorio dal 29.02.2012 per 20 giorni;
- il proprio decreto n.17 del 14.03.2012 "Terza individuazione degli aggregati edilizi per i quali occorre la costituzione di consorzi obbligatori," TERZA RETTIFICA DELLA CONSISTENZA OGGETTIVA E/O SOGGETTIVA" pubblicato all'Albo Pretorio dal 14.03.2012 per 20 giorni;

**Evidenziato** che per i predetti aggregati di cui al Decreto n.3 del 25.01.2012 sono giunte osservazioni da parte dei proprietari e/o titolari dei diritti reali e/o dei loro tecnici e/o delegati, in ordine alla consistenza oggettiva e/o soggettiva dei predetti aggregati;

**Considerato** che l'Ufficio di Piano ha esaminato le predette osservazioni provvedendo a rielaborare le perimetrazioni e partizioni precedentemente approvate, formulando altri e diversi elaborati;

**Viste** le perimetrazioni di aggregati e relative partizioni previste dal comma 3-bis dell'art. 7 dell'OPCM 3820/09 e riportate nei seguenti elaborati allegati:

- **Definizione degli Aggregati Villa Sant'Angelo**
- **Definizione degli Aggregati Tussillo**

**Considerato che**, ai sensi dell'art.3 comma 3 del decreto n.12 del 3.6.2010 del Commissario delegato per la Ricostruzione, ai fini della costituzione del consorzio obbligatorio e delle procure speciali, è pubblicato sull'albo pretorio e sul sito internet ufficiale di questo comune l'elenco dei soggetti titolari del diritto di proprietà o di altro diritto reale sulle unità immobiliari che costituiscono l'aggregato e che, ai sensi e per gli effetti del richiamato comma 3 dell'art. 3, tale pubblicazione equivale a notifica ai soggetti interessati dell'invito a costituire il consorzio, dandone ampia diffusione attraverso avvisi, manifesti e pubblicazioni sul proprio sito internet istituzionale e su quotidiani locali.

**Visto** il Decreto Presidente della Repubblica n. 327 dell'8.6.3.2001 recante "Testo unico disposizioni legislative e regolamentari in materia di espropriazione per pubblica utilità" che all' art. 3 comma 3 prevede che *«colui che risulta proprietario secondo i registri catastali e riceva la notificazione o comunicazione di atti del procedimento espropriativo, ove non sia più proprietario è tenuto di comunicarlo all'amministrazione procedente entro trenta giorni dalla prima notificazione, indicando altresì, ove ne sia a conoscenza, il nuovo proprietario, o comunque fornendo copia degli atti in suo possesso utili a ricostruire le vicende dell'immobile»;*

**Ritenuto** necessario applicare tale principio, in quanto applicabile per quanto previsto dall'art. 6 comma 1 del Decreto 3/09, all'invito di cui all'articolo 7 comma 10 dell'OPCM in data 12.11.2009 n. 3820 e successive modifiche ed integrazioni, ed in relazione al citato elenco dei soggetti titolari del diritto di proprietà o di altro diritto reale;

**Precisato** pertanto che i dati dei proprietari e titolari dei diritti reali delle unità immobiliari di cui all'elenco approvato con il presente decreto sono rilevati dalle visure catastali acquisite dall' Agenzia del Territorio -Ufficio Provinciale di L'Aquila e/o dalle indicazioni appositamente fornite dagli interessati o dai loro tecnici;

**Considerato** che negli elaborati allegati, che costituiscono parte integrante e sostanziale della presente atto, sono stati individuati i proprietari e titolari dei diritti reali delle unità immobiliari per singolo aggregato

edilizio, rilevati dai registri catastali e/o dalle indicazioni appositamente fornite dagli interessati o dai loro tecnici in sede di osservazione alla pubblicazione del decreto di approvazione degli aggregati, per i quali sussiste l'obbligo di costituire i consorzi obbligatori di cui al punto precedente nel termine di venti giorni decorrenti dalla conclusione dei termini di pubblicazione del presente decreto;

**Ritenuta la propria competenza;**

## **DECRETA**

1. La premessa è parte integrante del contenuto del presente atto;
2. Ai sensi dell'art.6 comma 1 del DCD n.3/2010, dell'art. 3 commi 2 e 3 del DCD n.12/2010 e dell'art.7commi 3, 3bis e 10, **ed in rettifica dei decreti in premessa**, è disposta l'individuazione degli aggregati edilizi per i quali occorre la costituzione di consorzi obbligatori, come perimetrati negli elaborati intestati “ **Definizione degli Aggregati Villa Sant'Angelo, Definizione degli Aggregati Tussillo**” che si allegano a costituire parte integrante e sostanziale del presente atto;
3. Sono individuati, mediante dati acquisiti dall'Agenzia del Territorio, visura per immobile, i proprietari e titolari dei diritti reali delle unità immobiliari per singolo aggregato per i quali sussiste l'obbligo di costituire i consorzi obbligatori; a tal fine, i predetti titolari sono riportati negli elaborati **Definizione degli Aggregati Villa Sant'Angelo, Definizione degli Aggregati Tussillo**;
4. E' disposta, ai sensi dell'art.3 comma 3 Decreto 3 giugno 2010 n. 12, la pubblicazione sull'albo pretorio, sul sito internet istituzionale, nonché mediante avvisi o manifesti e pubblicazioni sul territorio comunale con diffusione sui quotidiani locali, degli elaborati tecnici e delle tavole degli aggregati, delle partizioni di cui al comma 3 dell'art. 7 dell'O.P.C.M. 3820/09 e dell'elenco dei soggetti titolari del diritto di proprietà o di altro diritto reale sulle unità immobiliari che costituiscono l'edificio o l'aggregato;
5. Si dà atto che la precitata pubblicazione equivale a notifica ai soggetti interessati dell'invito a costituire il Consorzio;
6. in attuazione dell'art. 3 del DCD n.12/2010, ed al fine di regolamentare la procedura di stipula dei Consorzi e/o delle Procure speciali si dispone che:
  - al personale tecnico dell'Ufficio Sisma è demandato il compito di verificare le istanze di costituzione di Consorzio e/o Procura provenienti dai cittadini, ai fini della completezza e della conformità rispetto agli elaborati approvati con il presente atto e rispetto all'atto organizzativo “**Avviso**” **cui è allegato il modello di “Istanza” ed i modelli di scrittura privata All.1 e All.2 predisposti ed adeguati dal Segretario Comunale** e resi pubblici sul sito internet del comune;
  - il Segretario Comunale, e/o eventuali suoi sostituti e delegati, sono le persone investite per l'autenticazione della sottoscrizioni dei componenti del consorzio da costituire;
  - **l'atto costitutivo del Consorzio o la Procura speciale (nel caso di partecipazione alla scrittura privata del 100% dei titolari del diritto di proprietà sull'aggregato) vanno redatti in conformità agli schema-tipo denominato All.1 e All.2 pubblicati sul sito del comune e dovranno essere depositati presso il comune a decorrere dal ventunesimo giorno dalla pubblicazione del presente Decreto all'Albo Pretorio e nel termine di venti giorni** dalla fine della pubblicazione sull'albo pretorio del presente decreto, la quale viene disposta per un tempo di venti giorni . Per gli atti costitutivi non conformi agli schema-tipo del citato allegato il Comune si riserva di valutarne la rispondenza con i principi posti in essere dall'O.P.C.M. 3820/09 e dai decreti del Commissario per la Ricostruzione nn.3 e 12 del 2010 e la loro eventuale ammissibilità;

Contro la presente ordinanza sono ammissibili:

- Ricorso al TAR della Regione, entro 60 giorni ovvero
- Ricorso straordinario al Capo dello Stato entro 120 giorni tutti decorrenti dalla data di notificazione o della piena conoscenza del presente provvedimento.

Villa Sant'Angelo 28.03.2012

IL SINDACO  
Pierluigi Biondi

Comune di Villa Sant'Angelo  
Provincia dell'Aquila



Università degli Studi di Catania  
Dipartimento di Architettura

Il sindaco:  
Pierluigi Biondi

R. U. P.:  
Ing. Giovannino Anastasio

Responsabile scientifico:  
Arch. Caterina F. Carocci

## Piano di Ricostruzione

Definizione degli aggregati

VILLA SANT'ANGELO

AMBITO T\_02

Aggregato : TUS\_05

SCALA:  
1:500

DATA pubblicazione:  
25/01/2012

DATA pubblicazione:  
28/03/2012


### LEGENDA



Perimetro aggregati  
+ ID. Protezione Civile  
(dal numero identificativo sono state  
omesse le cifre 10500)





ID. AGGREGATI  
sotto il numero identificativo è  
riportata la superficie dell'aggregato

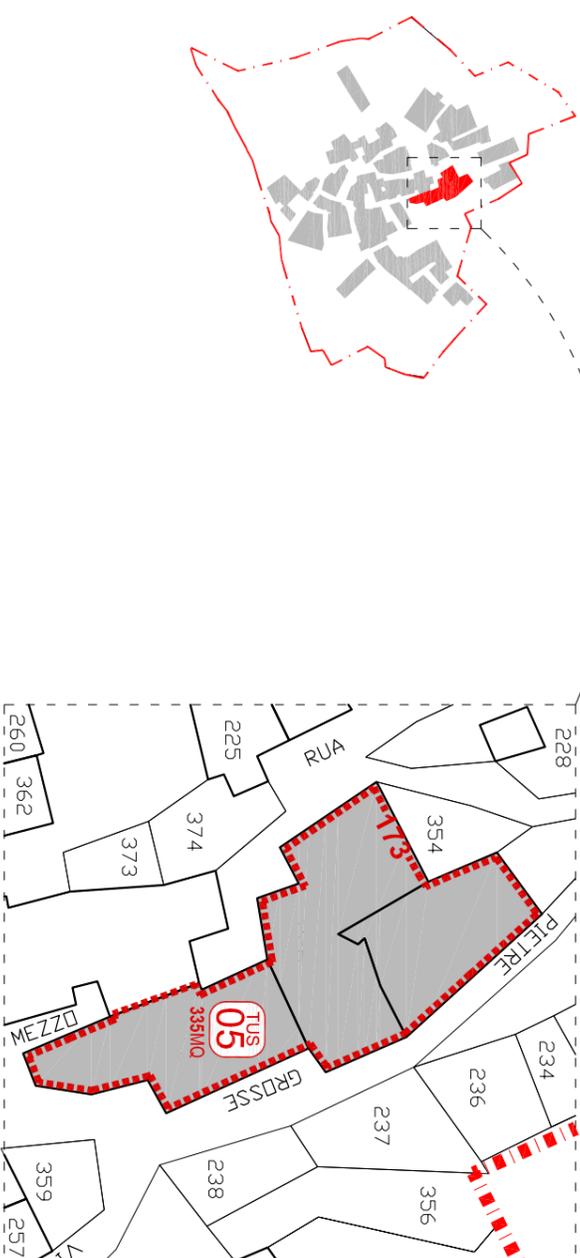

NOME PROPRIETARIO titolare dei diritti reali	Data di Nascita	dati catastali			Destinazione d'uso	diritto sull'immobile	
		Fog.	Part.	Sub.		Categ. Cat.	diritto sull'immobile
CONTI AGAPITO	27/03/1932	4				COMPROPRIETA' DI 1/2 B	
CONTI AMATO	10/02/1962	4				USFRUTTO PARZIALE	
CONTI AMATO	13/04/1920	4				COMPROPRIETA' DI 1/2 B	
CONTI BALDUINO	28/12/1927	4				COMPROPRIETA' DI 1/2 B	
CONTI IOLANDA	25/11/1913	4	227		FABBRICATO RURALE	COMPROPRIETA' DI 1/2 B	
CONTI IOLANDA	30/08/1923	4				COMPROPRIETA' DI 1/2 B	
DEMICHELE ANTONIO	11/07/1921	4				COMPROPRIETA' DI 1/2 A	
LEONE CRISTINA	08/07/1935	4				COMPROPRIETA' DI 1/2 A	
SOPRESSO	/	4		1			
CONTI AGAPITO	27/03/1932	4		2		COMPROPRIETA'	5/36
CONTI AGAPITO DI CESARE	27/03/1932	4				COMPROPRIETA'	16/36
CONTI AMATO	13/04/1920	4				COMPROPRIETA'	5/36
CONTI BALDUINO	28/12/1927	4				COMPROPRIETA'	5/36
CONTI GIUSEPPE	19/12/1898	4				COMPROPRIETA'	5/36
CONTI IOLANDA	25/11/1913	4				COMPROPRIETA'	5/36
CONTI MARIA	13/09/1905	4	226	5	PORZIONE RUR FABBRICATO PROMISCUO	COMPROPRIETA'	5/36
DE MICHELE ANTONIO	11/01/1927	4				COMPROPRIETA'	5/36
LEONE CRISTINA	08/07/1935	4				COMPROPRIETA'	5/36
PRIORE ELIO	27/03/1961	4				COMPROPRIETA'	5/36
PRIORE GIUSEPPINA	02/05/1954	4				COMPROPRIETA'	5/36
PRIORE MARIANO	23/05/1920	4				COMPROPRIETA'	5/36
PRIORE RUBINA	21/11/1946	4				COMPROPRIETA'	5/36
SOPRESSO	/	4		6			
SOPRESSO	/	4		1	da PAGLIAIO ad ABITAZIONE	PROPRIETA'	1000\1000
NOTARESCI ANTONIO	18/05/1964	4		4	ABITAZIONE DI TIPO ECONOMICO	PROPRIETA'	1000\1000
FERRO FABRIZIO	11/10/1979	4		4	ABITAZIONE DI TIPO ECONOMICO	NUDA PROPRIETA'	1\2
FERRO FRANCESCO	27/06/1948	4	238	3	ABITAZIONE DI TIPO ECONOMICO	USFRUTTO	1\1
FERRO MANUELA	12/04/1976	4		3	ABITAZIONE DI TIPO ECONOMICO	NUDA PROPRIETA'	1\2
ROSELLI SANTINO	30/08/1935	4		6	ABITAZIONE DI TIPO ECONOMICO	PROPRIETA'	1000\1000
DATTOMA GIOVANNI	28/02/1948	4		3	ABITAZIONE DI TIPO ECONOMICO	PROPRIETA'	1000\1000
CONTI AGAPITO		4		4	ABITAZIONE DI TIPO ECONOMICO	PROPRIETA'	1000\1000
		4		2	ABITAZIONE DI TIPO RURALE	PROPRIETA'	1000\1000
		4		1	ABITAZIONE DI TIPO RURALE	PROPRIETA'	1000\1000

RETTIFICA:  
DOCUMENTAZIONE CONSEGNA AL COMUNE DI VILLA  
SANT'ANGELO  
IN DATA: 7-MAR-2012;  
PROT N. 486/V/10

I dati dei proprietari e titolari dei diritti reali delle unità immobiliari  
sono rilevati dalle visure catastali acquisite dall'Agenzia del  
Territorio - Ufficio Provincia di L'Aquila

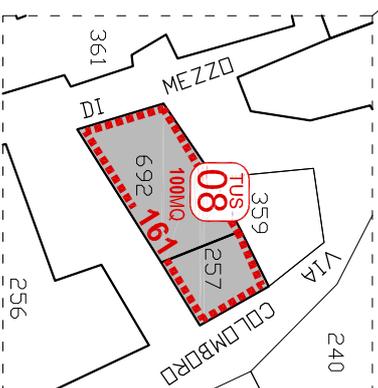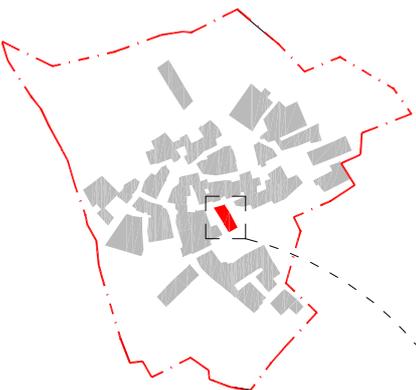

NOME PROPRIETARIO titolare dei diritti reali	Data di Nascita	dati catastali			Destinazione d'uso	diritto sull'immobile	quota	NOTE
		Fog.	Part.	Sub.				
SOPPRESSO	/	4	257					
ISTITUTO DIOCESANO	/	4	1139		C/6	stalle autorimesse	proprietà	1000,1000 ORA 1139 EX 257
CASAGRANDA DANILIO	29\08\1972	4	692	1	A/6	Abitazione rurale	proprietà	1,1
PROSPERO ANNA AURORA	26\04\1964	4	692	2	C/6	stalle autorimesse	proprietà	1\5
PROSPERO ANTONIO	09\12\1953	4	692	2	C/6	stalle autorimesse	proprietà	1\5
PROSPERO DOMENICA	04\08\1952	4	692	2	C/6	stalle autorimesse	proprietà	1\5
PROSPERO LANDA	06\11\1950	4	692	2	C/6	stalle autorimesse	proprietà	1\5
PROSPERO TERESA	14\11\1949	4	692	2	C/6	stalle autorimesse	proprietà	1\5
ROSELLI ALEANO		4	692	1		porz rur fp	oneri erede generale comproprietario	
ROSELLI ANNA	12\11\1902	4	692	1		porz rur fp	oneri erede generale comproprietario	
ROSELLI ESTERINA	09\10\1987	4	692	1		porz rur fp	oneri erede generale comproprietario	
ROSELLI MARIA	05\06\1912	4	692	1		porz rur fp	oneri erede generale comproprietario	
ROSELLI PAOLINA		4	692	1		porz rur fp	oneri erede generale comproprietario	
ROSELLI PAOLO	22\05\1909	4	692	1		porz rur fp	oneri erede generale comproprietario	

RETTIFICA:  
DOCUMENTAZIONE CONSEGNA AL COMUNE DI VILLA  
SANT'ANGELO  
IN DATA: 7-MAR-2012;  
PROT N. 487/VI/10

I dati dei proprietari e titolari dei diritti reali delle unità immobiliari sono rilevati dalle visure catastali acquisite dall'Agenzia del Territorio - Ufficio Provincia di L'Aquila

Comune di Villa Sant'Angelo  
Provincia dell'Aquila



Università degli Studi di Catania  
Dipartimento di Architettura

Il sindaco:  
Pierluigi Biondi

R. U. P.:  
Ing. Giovannino Anastasio  
Responsabile scientifico:  
Arch. Caterina F. Carocci

## Piano di Ricostruzione

Definizione degli aggregati

TUSSILLO

AMBITO T\_02

Aggregato : TUS\_08

SCALA:  
1:500

DATA pubblicazione:  
25/01/2012

DATA rettifica:  
28/03/2012


### LEGENDA



Perimetro aggregati  
+ ID. Protezione Civile  
(dal numero identificativo sono state  
ommesse le cifre 10500)



ID. AGGREGATI  
sotto il numero identificativo è  
riferenziale la superficie dell'aggregato

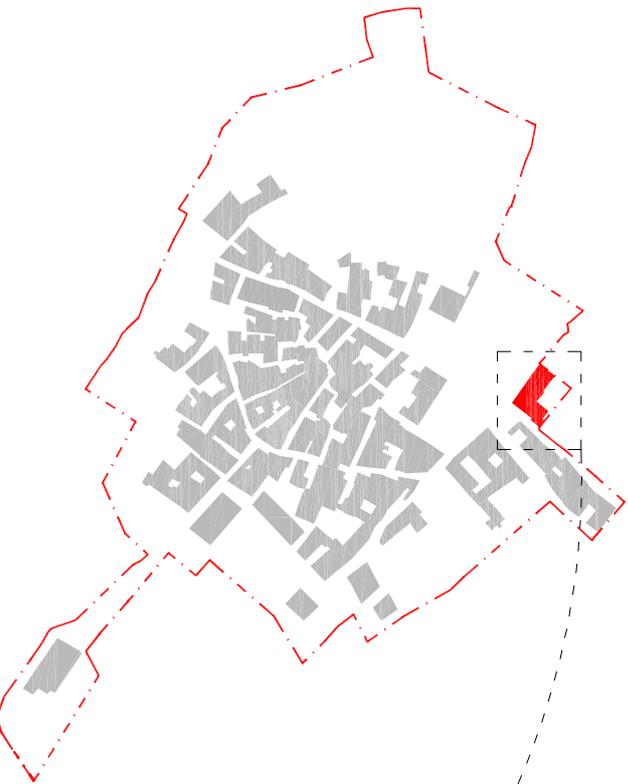

NOME PROPRIETARIO titolare dei diritti reali	Data di Nascita	dati catastali			Destinazione d'uso	diritto sull'immobile	
		Fog.	Part.	Sub.		Categ. Cat.	diritto sull'immobile
TOMI GIUSEPPE	deceduto	1	486	5	C/6	PROPRIETA'	1000/1000
COLETTI ANNA	21/09/1956	1	486	3	C/6	PROPRIETA'	1/1
CURCI BRUNO	deceduto	1	486	4	C/6	PROPRIETA'	1000/1000
CURCI FLAVIO						EREDI Curci Bruno	
JENTGES SILVANE						EREDI Curci Bruno	
CURCI SILVANA						EREDI Curci Bruno	
COLETTI TATIANA	deceduto	1	496	1		PROPRIETA'	1/2
PEZZOTTI MARIANO	deceduto	1	496	1		PROPRIETA'	1/2
USABETTA	deceduta	1	496	1		PROPRIETA'	1/1
COLETTI ATTILIO	03/05/1953	1	496	6	C/1	PROPRIETA'	1/1
SOPPRESSA		1	496	7		PROPRIETA'	1/1
CURCI BRUNO	deceduto	1	496	8	A/2	PROPRIETA'	1000/1000
CURCI FLAVIO						EREDI Curci Bruno	
JENTGES SILVANE						EREDI Curci Bruno	
CURCI SILVANA						EREDI Curci Bruno	
CURCI TATIANA						EREDI Curci Bruno	
COLETTI PAOLA	22/06/1951	1	496	11	A/3	PROPRIETA'	1/1
COLETTI ATTILIO	03/05/1953	1	496	12	A/3	PROPRIETA'	1/1
ENRI URBANO		1	688			PROPRIETA'	1000/1000
CURCI BRUNO	deceduto	1	689			PROPRIETA'	1000/1000
CURCI FLAVIO						EREDI Curci Bruno	
JENTGES SILVANE						EREDI Curci Bruno	
CURCI SILVANA						EREDI Curci Bruno	
CURCI TATIANA						EREDI Curci Bruno	
CURCI BRUNO	deceduto	1	690			EREDI Curci Bruno	
CURCI FLAVIO						EREDI Curci Bruno	
JENTGES SILVANE						EREDI Curci Bruno	
CURCI SILVANA						EREDI Curci Bruno	
CURCI TATIANA						EREDI Curci Bruno	

RETTIFICA:  
DOCUMENTAZIONE CONSEGNA AL COMUNE DI VILLA  
SANT'ANGELO  
IN DATA 15/12/2011;  
PLOT N. 3009/VII/D

I dati dei proprietari e titolari dei diritti reali delle unità immobiliari sono rilevati dalle visure catastali acquisite dall'Agenzia del Territorio - ufficio Provincia di L'Aquila.



Comune di Villa Sant'Angelo  
Provincia dell'Aquila

Università degli Studi di Catania  
Dipartimento di Architettura

Il sindaco:  
Pierluigi Blondi

R. U. P.:  
Ing. Giovanni Anastasio  
Responsabile scientifico:  
Arch. Caterina F. Carocci

## Piano di Ricostruzione

Definizione degli aggregati

VILLA SANT'ANGELO

AMBITO V\_01

Aggregato : VSA\_02

SCALE:  
1:500

DATA pubblicazione:  
25/11/2011

DATA verifica:  
29/03/2012


### LEGENDA



Perimetro aggregati  
+ ID. Protezione Civile  
(dal numero identificativo sono state  
ommesse le cifre 10500)



0000VCO  
ID. AGGREGATI  
sotto il numero identificativo è  
riportata la superficie dell'aggregato

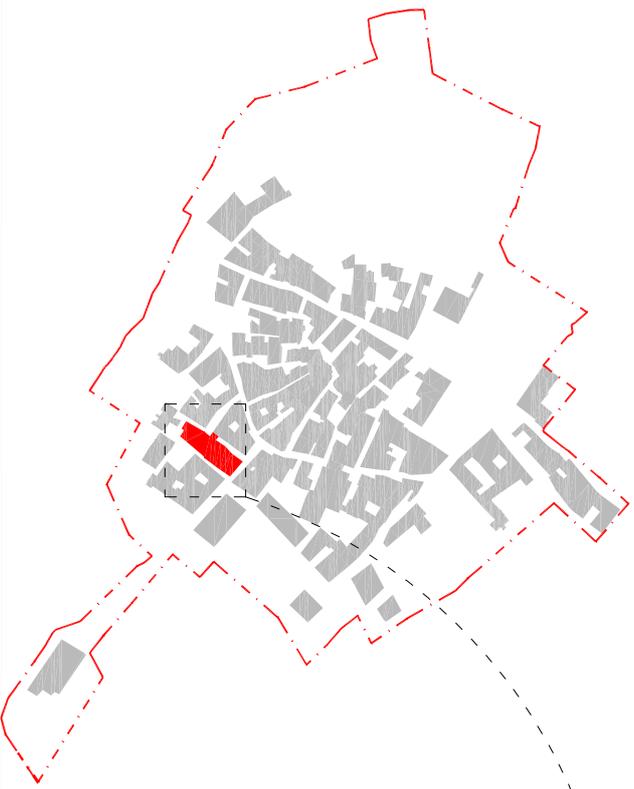

NOME PROPRIETARIO titolare dei diritti reali	Data di Nascita	dati catastali			Destinazione d'uso	diritto sull'immobile		
		Fog.	Part.	Sub.		Cat.	diritto sull'immobile	quota
ANDREASSI MARIA ANTONELLA	30/11/1958	4	107	3	C/2	Magazzino	Proprietà	4/8
GIAMMATTEO CATERINA		4	107	4	C/2	Magazzino	Proprietà	1/8
SANTARELLI DOMENICA		4	107	4	C/2	Magazzino	Proprietà	1/8
SANTARELLI DORA		4	107	4	C/2	Magazzino	Proprietà	1/8
SANTARELLI EMILIA		4	107	4	C/2	Magazzino	Proprietà	1/8
SANTARELLI PASQUALE	11/VI/1898	4	107	4	C/2	Magazzino	Proprietà	1/8
NOTARESCI BERARDINO	15/VI/1882	4	107	5		portz tur/tp	comproprietà	
NOTARESCI FRANCESCO	23/VI/1905	4	107	5		portz tur/tp	comproprietà	
NOTARESCI LUCIA	10/VI/1882	4	107	5		portz tur/tp	usufrutto parziale	
TOMMÈ VENERANDA ANDREASSI MARIA ANTONELLA		4	107	6	A/6	Abitazione rurale	Proprietà	1000/1000
NARDIS MASSIMO	04/VI/1961	4	107	6		portz tur/tp	Proprietà	1/2
MARDIS ROCCO	26/VI/1959	4	107	6		portz tur/tp	Proprietà	1/2
VERNACIOTOLA DISOMO	31/VI/1921	4	107	7		portz tur/tp	Proprietà	1/2
VERNACIOTOLA OSCAR	05/VI/1950	4	107	7		portz tur/tp	Proprietà	1/2
COLETTI ANTONINA	30/VI/1992	4	107	8		portz tur/tp	Proprietà	1000/1000
ANDREASSI ANGELO		4	107	9		portz tur/tp	usufrutto	
DE MARITIS ANGELO	19/VI/1907	4	107	9		portz tur/tp	Proprietà	1000/1000
GIAMMATTEO CATERINA		4	107	11	C/6	Autotromessa	Proprietà	4/8
SANTARELLI DOMENICA		4	107	11	C/6	Autotromessa	Proprietà	1/8
SANTARELLI DORA		4	107	11	C/6	Autotromessa	Proprietà	1/8
SANTARELLI EMILIA		4	107	11	C/6	Autotromessa	Proprietà	1/8
SANTARELLI PASQUALE		4	107	11	C/6	Autotromessa	Proprietà	1/8
COLETTI ANTONINA	30/VI/1992	4	107	13	A/3	Abitazione di tipo Economico	Proprietà	1/1
COLETTI ANTONINA	30/VI/1992	4	107	14	A/3	portz tur/tp	Proprietà	1000/1000
NOTARESCI GIULIANO	08/VI/1971	4	109	3	A/3	Abitazione di tipo Economico	Proprietà	1000/1000

RETTIFICA:  
DOCUMENTAZIONE CONSEGNATA AL COMUNE DI VILLA  
SANT'ANGELO  
IN DATA: 7-MAR-2012;  
PROT. N. 488/VI/10

I dati dei proprietari e titolari dei diritti reali delle unità immobiliari sono rilevati dalle visure catastali acquisite dall'Agenzia del Territorio - ufficio Provincia di L'Aquila.

Comune di Villa Sant'Angelo  
Provincia dell'Aquila



Università degli Studi di Catania  
Dipartimento di Architettura

Il sindaco:  
Pierluigi Blondi

R. U. P.:  
Ing. Giovanni Anastasio  
Responsabile scientifico:  
Arch. Caterina F. Carocci

## Piano di Ricostruzione

Definizione degli aggregati

VILLA SANT'ANGELO

AMBITO V\_01

Aggregato : VSA 23

SCALA:  
1:500

DATA pubblicazione:  
25/01/2012

DATA rettifica:  
28/03/2012


### LEGENDA



Perimetro aggregati  
+ ID. Protezione Civile  
(dal numero identificativo sono state  
omesse le cifre 10500)



ID. AGGREGATI  
sotto il numero identificativo è  
rportata la superficie dell'aggregato

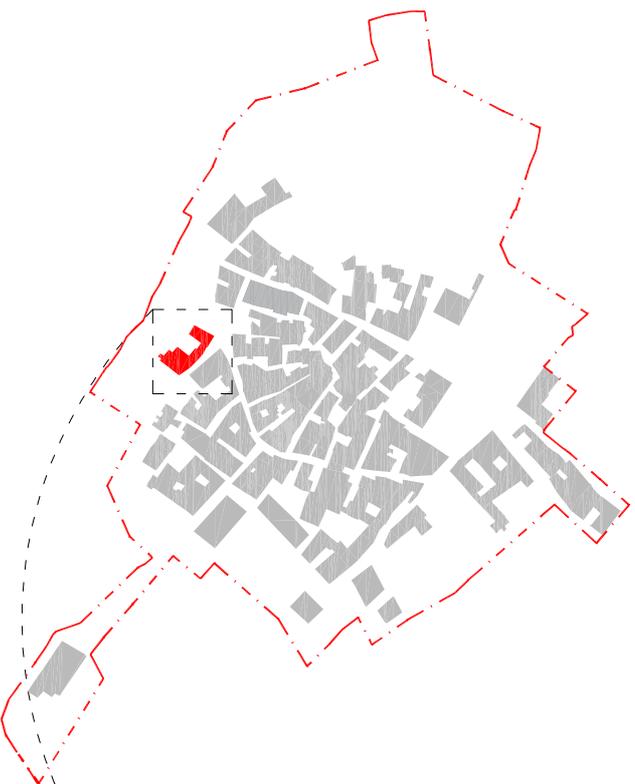

cellula edificata esistente ma non individuabile su mappa catastale

NOME PROPRIETARIO titolare dei diritti reali	Data di Naschia	Fog.	dati catastali		Destinazione d'uso	diritto sull'immobile	
			Part.	Sub.		Categ. Cat.	quota
NARDIS PEZZUTI MAIDALENA	17/04/1909	4	95		AUTORMESSA	PROPRIETA'	2/6
PEZZUTI BERARDINO	08/11/1933	4	95		AUTORMESSA	PROPRIETA'	1/6
PEZZUTI ITALO	13/12/1943	4	95		AUTORMESSA	PROPRIETA'	1/6
PEZZUTI MARIA	16/05/1931	4	95		AUTORMESSA	PROPRIETA'	1/6
TEMPESTA BICE	01/09/1946	4	95		AUTORMESSA	PROPRIETA'	1/6
PEZZUTI ANTONIO	14/08/1945	4	96		FABB RURALE	PROPRIETA'	1/3
PEZZUTI GIOVANNA	07/04/1955	4	96		FABB RURALE	PROPRIETA'	1/3
PEZZUTI LORENZO	22/12/1950	4	96		FABB RURALE	PROPRIETA'	1/3
DE MATTEIS BERTA	deceduta	4	97		ABITAZIONE RURALE	PROPRIETA'	1/2
LEONE CARLO	deceduto	4	97		ABITAZIONE RURALE	PROPRIETA'	1/2
LEONE LULIANA		4	97			EREDI Leone De Matteis	
LEONE ADRIANA		4	97			EREDI Leone De Matteis	
LEONE GIUSEPPE		4	97			EREDI Leone De Matteis	
LEONE DIVA		4	97			EREDI Leone De Matteis	
LEONE ERNESTO		4	97	1	ABITAZIONE RURALE	PROPRIETA'	1000/1000
TENISI LINO EUGENIO	11/09/1965	4	344		A/6	PROPRIETA'	1/3
ANDREASSI ANGELO	07/08/1965	4	1163			PROPRIETA'	1/3
ANDREASSI MARIA IOLANDA	03/12/1961	4	1163			PROPRIETA'	1/3
ANDREASSI TONINO	02/02/1969	4	1163			PROPRIETA'	1/3

RETTIFICA:  
DOCUMENTAZIONE CONSEGNA TA AL  
COMUNE DI VIL LA SANT' ANGELO  
IN DATA: -15-FEB-2012;  
PROT N. 316/V/03

I dati dei proprietari e titolari dei diritti reali delle unità immobiliari sono rilevati dalle visure catastali acquisite dall'Agenzia del Territorio - ufficio Provincia di L'Aquila.



Comune di Villa Sant'Angelo  
Provincia dell'Aquila



Università degli Studi di Catania  
Dipartimento di Architettura

Il sindaco:  
Pierluigi Blondi

R. U. P.:

Ing. Giovanni Anastasio

Responsabile scientifico:

Arch. Caterina F. Carocci

## Piano di Ricostruzione

Definizione degli aggregati

VILLA SANT'ANGELO

AMBITO V\_01

Aggregato : VSA\_27

SCALA:  
1:500

DATA pubblicazione:  
25/01/2012

DATA rettifica:  
28/03/2012

### LEGENDA



Perimetro aggregati  
+ ID. Protezione Civile  
(dal numero identificativo è  
portata la superficie dell'aggregato  
omnesse cifra 10500)



ID. AGGREGATI

sotto il numero identificativo è  
portata la superficie dell'aggregato