

COMUNE DI VILLA SANT'ANGELO
Provincia di L'Aquila (AQ)



Publicato all'Albo Pretorio il 29.02.2012

DECRETO N. 9 del 29.02.2012

OGGETTO: Terza individuazione degli aggregati edilizi per i quali occorre la costituzione dei consorzi obbligatori. SECONDA RETTIFICA DELLA CONSISTENZA OGGETTIVA E/O SOGGETTIVA.

IL SINDACO

Richiamati i seguenti atti:

- la propria Ordinanza n. 18 del 19.09.2010 con la quale, previa intesa con il Commissario Delegato per la ricostruzione-Presidente regione Abruzzo, Presidente Provincia dell'Aquila e Sindaco raggiunta in data 21.07.2010, a termine dell'art. 2 del Decreto n. 3 del Commissario Delegato, Presidente della Regione Abruzzo ed ai fini della predisposizione dei Piani di Ricostruzione di cui al comma 5 dell'art. 14 del D.L. 28 aprile 2009, n. 39, sono state perimetrare le parti di territorio comunale considerate Centri Storici del Comune di Villa Sant'Angelo;
- Il proprio Decreto n. 49 del 17.10.2011 con il quale si è provveduto alla definizione degli Ambiti da sottoporre a Piani di Ricostruzione, ai sensi degli artt.4 e 6 comma 1 del D.C.D n. 3/2010, ed all'approvazione dei relativi elaborati tecnici predisposti dal DARC (Università di Catania);
- L'Avviso in data 17.10.2010 con il quale lo scrivente sindaco ha reso noto, per le finalità di cui all'art.6 del DCD n.2/2010, la predetta suddivisione in Ambiti;
- L'Avviso in data 19. 10. 2011, con il quale lo scrivente sindaco ha invitato i proprietari o titolari dei diritti reali sulle unità immobiliari, costituente aggregato edilizio all'interno degli Ambiti approvati con Decreto sindacale n.49 del 17.10.2011 ed i loro tecnici o delegati, alla presentazione di apposite proposte di aggregato o apposite integrazioni alle proposte di aggregato già in atti, secondo lo schema di istruttoria formulato dall'amministrazione comunale allegato allo stesso avviso.
- L'Avviso pubblico prot.2615 del 15.11.2011, formulato ai sensi dell'art.6, comma 2, del D.C.D. n.3 del 09.03.2010, con il quale viene richiesta ai proprietari o titolari dei diritti reali, singolarmente o in forma associata, di presentare proposte di intervento per i propri immobili;

Considerato che l'Amministrazione Comunale in data 29 agosto 2011 ha stipulato una convenzione con il DARC (Università di Catania) per il supporto nella formazione e approvazione dei Piani di Ricostruzione (artt. 4, 5, 6 del DCD n. 3 del 9 marzo 2010 e s.m.i.)

Richiamate le seguenti norme speciali: l'OPCM n. 3820 in data 12/11/2009 e ss.mm.ii, i i Decreti n. 3 in data 9 marzo 2010 e n.12 in data 3 giugno 2010 del Commissario Delegato/ Presidente della Regione Abruzzo;

Considerato che

- Agli atti del comune sono giunte numerose proposte di aggregato edilizio;
- a seguito di approfondita valutazione tecnica da parte del competente ufficio comunale, con il supporto tecnico-scientifico del DARC. di Catania, si è ritenuto di poter definire il perimetro degli aggregati che verranno pubblicati dallo scrivente con cadenza periodica;

Preso atto che il Consorzio, ai sensi dell'art. 3 del decreto del 3 giugno 2010 n. 12 del Commissario delegato per la ricostruzione, si costituisce attraverso scrittura privata con autenticazione della sottoscrizione di tutti i componenti da parte del segretario comunale o suo delegato, redatto in conformità allo schema-tipo riportato all'allegato 1 del citato decreto da depositare presso il Comune ove ricada l'intervento; ugualmente per la costituzione della Procura Speciale;

Richiamati

- il proprio decreto n.3 del 25.01.2012 "Terza individuazione degli aggregati edilizi per i quali occorre la costituzione di consorzi obbligatori, pubblicato all'Albo Pretorio dal 25.01.2012 per 20 giorni;
- il proprio decreto n.6 del 15.02.2012 "Terza individuazione degli aggregati edilizi per i quali occorre la costituzione di consorzi obbligatori," PRIMA RETTIFICA DELLA CONSISTENZA OGGETTIVA E/O SOGGETTIVA" pubblicato all'Albo Pretorio dal 15.02.2012 per 20 giorni;

Evidenziato che per i predetti aggregati di cui al Decreto n.3 del 25.01.2012 sono giunte osservazioni da parte dei proprietari e/o titolari dei diritti reali e/o dei loro tecnici e/o delegati, in ordine alla consistenza oggettiva e/o soggettiva dei predetti aggregati;

Considerato che l'Ufficio di Piano ha esaminato le predette osservazioni provvedendo a rielaborare le perimetrazioni e partizioni precedentemente approvate, formulando altri e diversi elaborati;

Viste le perimetrazioni di aggregati e relative partizioni previste dal comma 3-bis dell'art. 7 dell'OPCM 3820/09 e riportate nei seguenti elaborati allegati:

- **Definizione degli Aggregati Villa Sant'Angelo**
- **Definizione degli Aggregati Tussillo**

Considerato che, ai sensi dell'art.3 comma 3 del decreto n.12 del 3.6.2010 del Commissario delegato per la Ricostruzione, ai fini della costituzione del consorzio obbligatorio e delle procure speciali, è pubblicato sull'albo pretorio e sul sito internet ufficiale di questo comune l'elenco dei soggetti titolari del diritto di proprietà o di altro diritto reale sulle unità immobiliari che costituiscono l'aggregato e che, ai sensi e per gli effetti del richiamato comma 3 dell'art. 3, tale pubblicazione equivale a notifica ai soggetti interessati dell'invito a costituire il consorzio, dandone ampia diffusione attraverso avvisi, manifesti e pubblicazioni sul proprio sito internet istituzionale e su quotidiani locali.

Visto il Decreto Presidente della Repubblica n. 327 dell'8.6.3.2001 recante "Testo unico disposizioni legislative e regolamentari in materia di espropriazione per pubblica utilità" che all' art. 3 comma 3 prevede che *«colui che risulta proprietario secondo i registri catastali e riceva la notificazione o comunicazione di atti del procedimento espropriativo, ove non sia più proprietario è tenuto di comunicarlo all'amministrazione procedente entro trenta giorni dalla prima notificazione, indicando altresì, ove ne sia a conoscenza, il nuovo proprietario, o comunque fornendo copia degli atti in suo possesso utili a ricostruire le vicende dell'immobile»*;

Ritenuto necessario applicare tale principio, in quanto applicabile per quanto previsto dall'art. 6 comma 1 del Decreto 3/09, all'invito di cui all'articolo 7 comma 10 dell'OPCM in data 12.11.2009 n. 3820 e successive modifiche ed integrazioni, ed in relazione al citato elenco dei soggetti titolari del diritto di proprietà o di altro diritto reale;

Precisato pertanto che i dati dei proprietari e titolari dei diritti reali delle unità immobiliari di cui all'elenco approvato con il presente decreto sono rilevati dalle visure catastali acquisite dall' Agenzia del Territorio -Ufficio Provinciale di L'Aquila

Considerato che negli elaborati allegati, che costituiscono parte integrante e sostanziale della presente deliberazioni, sono stati individuati i proprietari e titolari dei diritti reali delle unità immobiliari per singolo aggregato edilizio, rilevati dai registri catastali, per i quali sussiste l'obbligo di costituire i consorzi obbligatori di cui al punto precedente nel termine di venti giorni decorrenti dalla conclusione dei termini di pubblicazione del presente decreto;

Ritenuta la propria competenza;

DECRETA

1. La premessa è parte integrante del contenuto del presente atto;
2. Ai sensi dell'art.6 comma 1 del DCD n.3/2010, dell'art. 3 commi 2 e 3 del DCD n.12/2010 e dell'art.7commi 3, 3bis e 10, **ed in rettifica dei decreti in premessa**, è disposta l'individuazione degli aggregati edilizi per i quali occorre la costituzione di consorzi obbligatori, come perimetrati negli elaborati intestati “ **Definizione degli Aggregati Villa Sant'Angelo, Definizione degli Aggregati Tussillo**” che si allegano a costituire parte integrante e sostanziale del presente atto;
3. Sono individuati, mediante dati acquisiti dall'Agenzia del Territorio, visura per immobile, i proprietari e titolari dei diritti reali delle unità immobiliari per singolo aggregato per i quali sussiste l'obbligo di costituire i consorzi obbligatori; a tal fine, i predetti titolari sono riportati negli elaborati **Definizione degli Aggregati Villa Sant'Angelo, Definizione degli Aggregati Tussillo**;
4. E' disposta, ai sensi dell'art.3 comma 3 Decreto 3 giugno 2010 n. 12, la pubblicazione sull'albo pretorio, sul sito internet istituzionale, nonché mediante avvisi o manifesti e pubblicazioni sul territorio comunale con diffusione sui quotidiani locali, degli elaborati tecnici e delle tavole degli aggregati, delle partizioni di cui al comma 3 dell'art. 7 dell'O.P.C.M. 3820/09 e dell'elenco dei soggetti titolari del diritto di proprietà o di altro diritto reale sulle unità immobiliari che costituiscono l'edificio o l'aggregato;
5. Si dà atto che la precitata pubblicazione equivale a notifica ai soggetti interessati dell'invito a costituire il Consorzio;
6. in attuazione dell'art. 3 del DCD n.12/2010, ed al fine di regolamentare la procedura di stipula dei Consorzi e/o delle Procure speciali si dispone che:
 - al personale tecnico dell'Ufficio Sisma è demandato il compito di verificare le istanze di costituzione di Consorzio e/o Procura provenienti dai cittadini, ai fini della completezza e della conformità rispetto agli elaborati approvati con il presente atto e rispetto all'atto organizzativo “**Avviso**” **cui è allegato il modello di “Istanza” ed i modelli di scrittura privata All.1 e All.2 predisposti ed adeguati dal Segretario Comunale** e resi pubblici sul sito internet del comune;
 - il Segretario Comunale, e/o eventuali suoi sostituti e delegati, sono le persone investite per l'autenticazione della sottoscrizioni dei componenti del consorzio da costituire;
 - **l'atto costitutivo del Consorzio o la Procura speciale** (nel caso di partecipazione alla scrittura privata del 100% dei titolari del diritto di proprietà sull'aggregato) **vanno redatti in conformità agli schema-tipo denominato All.1 e All.2 pubblicati sul sito del comune e dovranno essere depositati presso il comune a decorrere dal ventunesimo giorno dalla pubblicazione del presente Decreto all'Albo Pretorio e nel termine di venti giorni** dalla fine della pubblicazione sull'albo pretorio del presente decreto, la quale viene disposta per un tempo di venti giorni . Per gli atti costitutivi non conformi agli schema-tipo del citato allegato il Comune si riserva di valutarne la rispondenza con i principi posti in essere dall'O.P.C.M. 3820/09 e dai decreti del Commissario per la Ricostruzione nn.3 e 12 del 2010 e la loro eventuale ammissibilità;

Contro la presente ordinanza sono ammissibili:

- Ricorso al TAR della Regione, entro 60 giorni ovvero
- Ricorso straordinario al Capo dello Stato entro 120 giorni tutti decorrenti dalla data di notificazione o della piena conoscenza del presente provvedimento.

Villa Sant'Angelo 29.2.2012

IL SINDACO
F.to Pierluigi Biondi



Comune di Villa Sant'Angelo
Provincia dell'Aquila



Università degli Studi di Catania
Dipartimento di Architettura

Il sindaco:
Pierluigi Biondi

R. U. P.:
Ing. Giovannino Anastasio

Responsabile scientifico:
Arch. Caterina F. Carocci

Piano di Ricostruzione
Definizione degli aggregati
TUSSILLO
AMBITO T_02
Aggregato : TUS_03

SCALA:
1:500
DATA pubblicazione:
25/01/2012
DATA rettifica:
29/02/2012


LEGENDA



Perimetro aggregati
+ ID. Protezione Civile
(dal numero identificativo sono state
omesse le cifre 10500)



000MQ
ID. AGGREGATI
sotto il numero identificativo è
riportata la superficie dell'aggregato

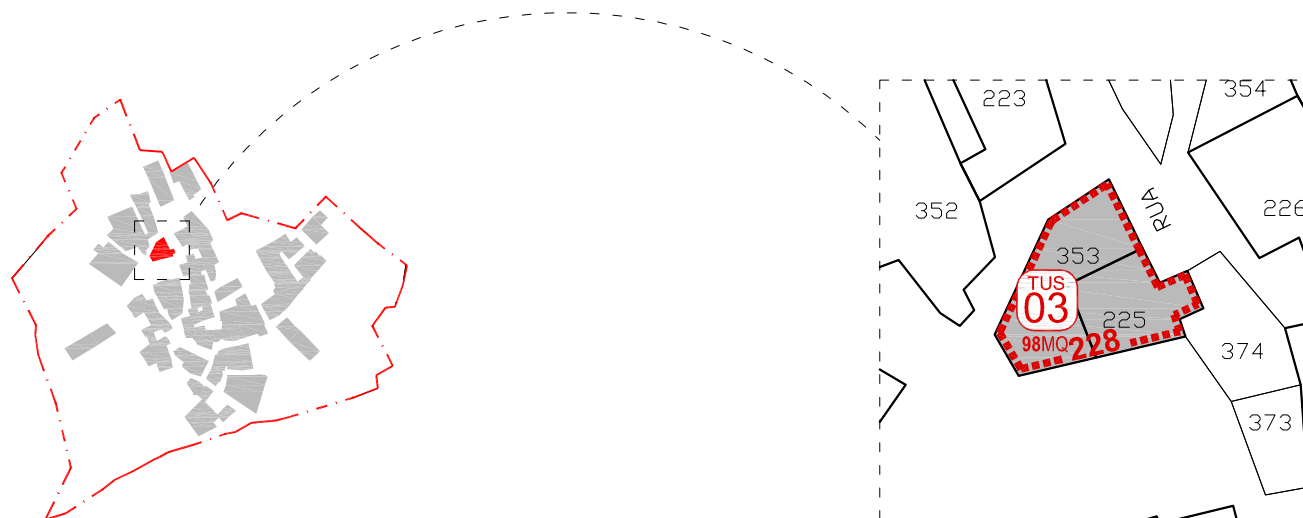

NOME PROPRIETARIO titolare dei diritti reali	Data di Nascita	dati catastali				Destinazione d'uso	diritto sull'immobile	
		Fog.	Part.	Sub.	Cat. Cat.		diritto sull'immobili e	quota
DE FRANCISCIS SABATINO	05\08\1948	4	225 353	2 1	A\6	ABITAZIONE RURALE	PROPRIETA'	1\2
LEDOUEN ANNA MARIA	09\03\1949	4	225 353	2 1	A\6	ABITAZIONE RURALE	PROPRIETA'	1\2
DE FRANCISCIS DOMENICO		4	225 374	1 -	C\2	MAGAZZINO DEPOSITO	PROPRIETA'	1000\1000
DE FRANCISCIS SABATINO	05\08\1948	4	353		C\2	MAGAZZINO DEPOSITO	PROPRIETA'	1\2
LEDOUEN ANNA MARIA	09\03\1949	4	353		C\2	MAGAZZINO DEPOSITO	PROPRIETA'	1\2
MIMOSA GIUSEPPE	05\08\1901	4	353	2		PORZ RUR FABB P	PROPRIETA'	1000/1000

RETTIFICA:
DOCUMENTAZIONE CONSEGNATA AL COMUNE DI VILLA
SANT'ANGELO IN DATA: 15-FEB-2012;
PROTN. 313/VI/03

I dati dei proprietari e titolari dei diritti reali delle unità immobiliari sono rilevati dalle visure catastali acquisite dall'Agenzia del Territorio - Ufficio Provincia di L'Aquila



Comune di Villa Sant'Angelo
Provincia dell'Aquila



Università degli Studi di Catania
Dipartimento di Architettura

Il sindaco:
Pierluigi Biondi

R. U. P.:
Ing. Giovannino Anastasio

Responsabile scientifico:
Arch. Caterina F. Carocci



NOME PROPRIETARIO titolare dei diritti reali	Data di Nascita	dati catastali				Destinazione d'uso	diritto sull'immobile		NOTE
		Fog.	Part.	Sub.	Cat. Cat.		diritto sull'immobile	quota	
CCIANTELLI ROSARIA		4				FABB URB D ACCERT	PROPRIETA' SUPERFICIARIA		CATASTO TERRENI
CONTI AGAPITO	27/03/1932	4				FABB URB D ACCERT	COMPROPRIETA' FABBRICATO		CATASTO TERRENI
CONTI ANATO	13/04/1920	4				FABB URB D ACCERT	COMPROPRIETA' FABBRICATO		CATASTO TERRENI
CONTI BALDUINO	28/12/1927	4				FABB URB D ACCERT	COMPROPRIETA' FABBRICATO		CATASTO TERRENI
CONTI IOLANDA DOMENICA	25/11/1913	4	222			FABB URB D ACCERT	COMPROPRIETA' FABBRICATO		CATASTO TERRENI
PRIORE ELIO	27/03/1961	4				FABB URB D ACCERT	COMPROPRIETA'		CATASTO TERRENI
PRIORE GIUSEPPINA	02/05/1954	4				FABB URB D ACCERT	COMPROPRIETA'		CATASTO TERRENI
PRIORE RUBINA	21/11/1946	4				FABB URB D ACCERT	COMPROPRIETA'		CATASTO TERRENI
SERI MASSIMO	29/05/1973	4	223	2		FABBRICATO PROMISCUO	PROPRIETA'	1/1	CATASTO TERRENI CATASTO TERRENI
COCCIANTELLI MARIA		4	224	2	A\6	ABITAZIONE RURALE	PROPRIETA'	1000\1000	
DE FRANCISCIS CAMILLO		4	224	4	C\6	AUTORIMESSA	PROPRIETA'	1000\1000	
BARTOCCI ISOLINA	18\11\1943	4	224 710	1 3	A\3	ABITAZIONE ECONOMICA	PROPRIETA'	1\1	
CRISCUOLO CARLO	07\03\1941	4	710 711	2 -	A\6	ABITAZIONE RURALE	PROPRIETA'	1000\1000	
COLA FAUSTO	15\11\1942	4	710	1			PROPRIETA'	1\1	
CONTI AMATO	13/04/1920	4					PROPRIETA'	1\5	
CONTI BALDUINO	28\12\1927	4					PROPRIETA'	1\5	
CONTI IOLANDA DOMENICA	25\11\1913	4					PROPRIETA'	1\5	
PRIORE ELIO	27\03\1961	4	700	2	A\6	ABITAZIONE RURALE	PROPRIETA'	2\45	
PRIORE GIUSEPPINA	02\05\1954	4					PROPRIETA'	2\45	
PRIORE MARIANO	23\05\1920	4					PROPRIETA'	3\45	
PRIORE RUBINA	21\11\1946	4					PROPRIETA'	2\45	
DE FRANCISCIS ANTONIO	21\05\1943	4	700	4	A\6	ABITAZIONE RURALE	PROPRIETA'	1000\1000	
DE FRANCISCIS ANNUNZIATA	14\06\1937	4	351	2	C\2	MAGAZZINO DEPOSITO	NUDA PROPRIETA'	1000\1000	
DE FRANCISCIS PASQUALE	19\09\1912	4	351	2	C\2	MAGAZZINO DEPOSITO	USUFRUTTO	1000\1000	

RETTIFICA:
DOCUMENTAZIONE CONSEGNATA AL COMUNE DI VILLA
SANT'ANGELO IN DATA: 15-FEB-2012;
PROT N. 314/VI/03

I dati dei proprietari e titolari dei diritti reali delle unità immobiliari sono rilevati dalle visure catastali acquisite dall'Agenzia del Territorio Ufficio Provincia di L'Aquila

Piano di Ricostruzione

Definizione degli aggregati

VILLA SANT'ANGELO

AMBITO T_02

Aggregato : TUS_04

SCALA:
1:500

DATA pubblicazione:

25/01/2012

DATA rettifica:

29/02/2012

LEGENDA

n° ID:

Perimetro aggregati
+ ID. Protezione Civile

(dal numero identificativo sono state
omesse le cifre 10500)

VSA
00
000MQ

ID. AGGREGATI

sotto il numero identificativo è
riportata la superficie dell'aggregato



Comune di Villa Sant'Angelo
Provincia dell'Aquila



Università degli Studi di Catania
Dipartimento di Architettura

Il sindaco:
Pierluigi Biondi

R. U. P.:
Ing. Giovannino Anastasio

Responsabile scientifico:
Arch. Caterina F. Carocci

Plano di Ricostruzione

Definizione degli aggregati

TUSSILLO

AMBITO T_02

Aggregato : TSU_09

SCALA:
1:500

DATA pubblicazione:
25/01/2012

DATA rettifica:
29/02/2012

LEGENDA



Perimetro aggregati
+ ID. Protezione Civile


(dal numero identificativo sono state
omesse le cifre 10500)



000MQ

ID. AGGREGATI

sotto il numero identificativo è
riportata la superficie dell'aggregato

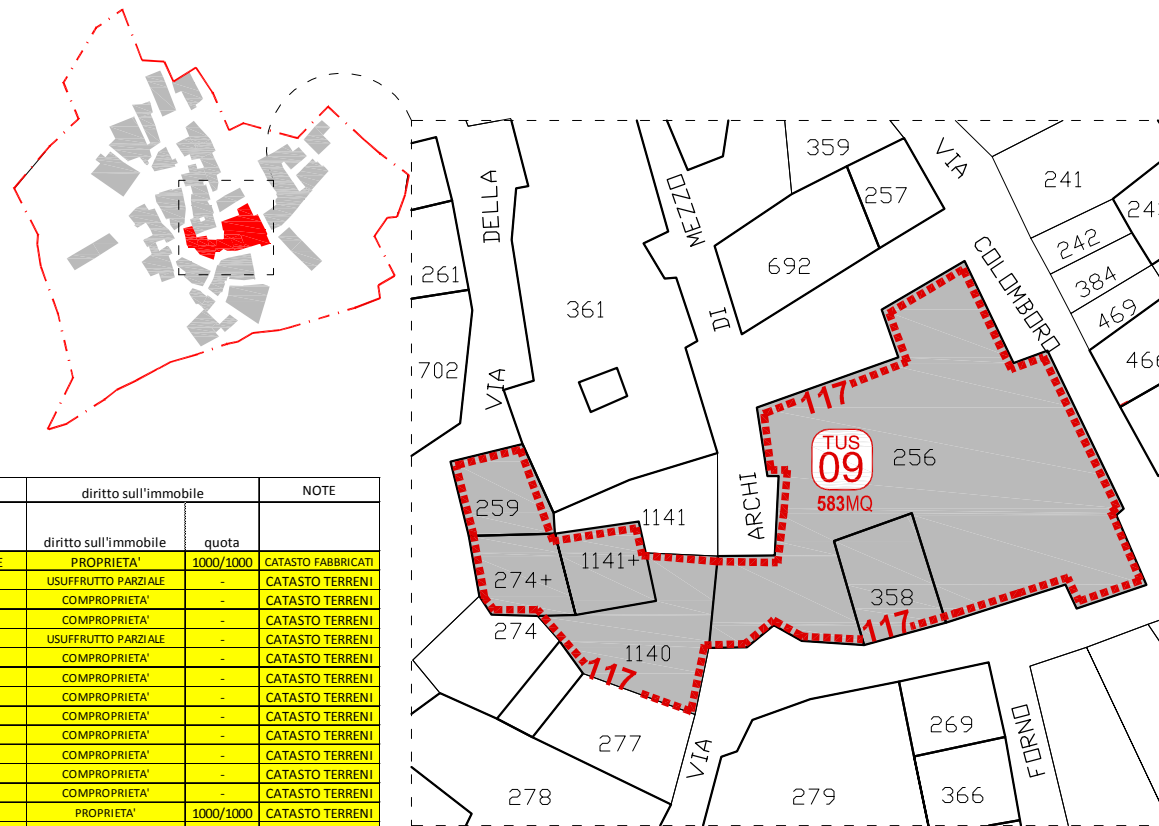

NOME PROPRIETARIO titolare dei diritti reali	Data di Nascita	dati catastali				Destinazione d'uso	diritto sull'immobile		NOTE
		Fog.	Part.	Sub.	Categ. Cat.		diritto sull'immobile	quota	
CONTI IOLANDA	-	4	259	-	A/6	ABITAZIONE DI TIPO RURALE	PROPRIETA'	1000/1000	CATASTO FABBRICATI
DI CLEMENTE ETTORINA	-	4	274	-	-	FABBRICATO RURALE	USUFFRUTTO PARZIALE	-	CATASTO TERRENI
LEONE ARMANDO	-	4	274	-	-	FABBRICATO RURALE	COMPROPRIETA'	-	CATASTO TERRENI
LEONE GINO	27/04/1926	4	274	-	-	FABBRICATO RURALE	COMPROPRIETA'	-	CATASTO TERRENI
LEONE GIOVANNANGELO	22/03/1968	4	274	-	-	FABBRICATO RURALE	USUFFRUTTO PARZIALE	-	CATASTO TERRENI
LEONE GIUSEPPE	22/05/1893	4	274	-	-	FABBRICATO RURALE	COMPROPRIETA'	-	CATASTO TERRENI
LEONE LUCIANO	01/11/1890	4	274	-	-	FABBRICATO RURALE	COMPROPRIETA'	-	CATASTO TERRENI
LEONE NELLA	14/01/1930	4	274	-	-	FABBRICATO RURALE	COMPROPRIETA'	-	CATASTO TERRENI
LEONE PALMA	15/03/1892	4	274	-	-	FABBRICATO RURALE	COMPROPRIETA'	-	CATASTO TERRENI
LEONE PRUDENZIA	24/04/1895	4	274	-	-	FABBRICATO RURALE	COMPROPRIETA'	-	CATASTO TERRENI
LEONE RAFFAELE	08/08/1902	4	274	-	-	FABBRICATO RURALE	COMPROPRIETA'	-	CATASTO TERRENI
LEONE SABATINO	17/04/1909	4	274	-	-	FABBRICATO RURALE	COMPROPRIETA'	-	CATASTO TERRENI
LEONE UGO	17/04/1928	4	274	-	-	FABBRICATO RURALE	COMPROPRIETA'	-	CATASTO TERRENI
NARDIS DOMENICO	FU BARTOLOMEO	4	358	2	-	PORZIONE RURALE FP	PROPRIETA'	1000/1000	CATASTO TERRENI
TOMEI STEFANO	29/01/1991	4	683	1	A/6	ABITAZIONE RURALE	PROPRIETA'	1/1	CATASTO FABBRICATI
DE FRANCISCIS MARIA ADELINA	14/07/1943	4	683	2	C/2	MAGAZZINO - DEPOSITO	PROPRIETA'	1000/1000	CATASTO FABBRICATI
SERI ELISABETTA	27/06/1966	4	683	4	A/6	ABITAZIONE RURALE	PROPRIETA'	1/1	CATASTO FABBRICATI
SERI ELISABETTA	27/06/1966	4	683	5	C/2	MAGAZZINO - DEPOSITO	PROPRIETA'	1/1	CATASTO FABBRICATI
PRIORE SEVERINA	-	4	683	11	C/2	MAGAZZINO - DEPOSITO	PROPRIETA'	1000/1000	CATASTO FABBRICATI
NARDIS DOMENICO	FU BARTOLOMEO	4	683	12	A/6	ABITAZIONE RURALE	PROPRIETA'	1000/1000	CATASTO FABBRICATI
NARDIS EUSANIO	-	4	683	13	C/6	AUTORIMESSA	PROPRIETA'	1000/1000	CATASTO FABBRICATI
MEROLLI GIOVANNI	-	4	683	19	A/6	ABITAZIONE RURALE	USUFFRUTTO	1/9	CATASTO FABBRICATI
MEROLLI ANGELA	-	4	683	19	A/6	ABITAZIONE RURALE	PROPRIETA'	1/6	CATASTO FABBRICATI
MEROLLI GIUSEPPINA	-	4	683	19	A/6	ABITAZIONE RURALE	PROPRIETA'	1/6	CATASTO FABBRICATI
NARDIS DARIO	-	4	683	19	A/6	ABITAZIONE RURALE	PROPRIETA'	2/6	CATASTO FABBRICATI
NARDIS DOMENICO	FU BERNARDINO	4	683	19	A/6	ABITAZIONE RURALE	PROPRIETA'	2/6	CATASTO FABBRICATI
CANCELLI ANTONINA	17/01/1936	4	690 1140	5 -	A/3	ABITAZIONE DI TIPO ECONOMICO	PROPRIETA'	2/6	CATASTO FABBRICATI
DE COLA ANDREINA	17/06/1964	4	690 1140	5 -	A/3	ABITAZIONE DI TIPO ECONOMICO	PROPRIETA'	1/6	CATASTO FABBRICATI
DE COLA DOMENICO	24/09/1969	4	690 1140	5 -	A/3	ABITAZIONE DI TIPO ECONOMICO	PROPRIETA'	1/6	CATASTO FABBRICATI
DE COLA MARIANNINA	03/05/1959	4	690 1140	5 -	A/3	ABITAZIONE DI TIPO ECONOMICO	PROPRIETA'	1/6	CATASTO FABBRICATI
DE COLA PASQUALINA	26/07/1961	4	690 1140	5 -	A/3	ABITAZIONE DI TIPO ECONOMICO	PROPRIETA'	1/6	CATASTO FABBRICATI
DE FRANCISCIS MARIA ADELINA	14/07/1943	4	690	6	C/2	MAGAZZINO - DEPOSITO	PROPRIETA'	1000/1000	CATASTO FABBRICATI
ROSELLI ADELINA	21/04/1943	4	690	7	A/3	ABITAZIONE DI TIPO ECONOMICO	PROPRIETA'	1000/1000	CATASTO FABBRICATI
DE COLA PASQUALINA	26/07/1961	4	691	-	A/3	ABITAZIONE DI TIPO ECONOMICO	PROPRIETA'	1/1	CATASTO FABBRICATI
DE COLA PASQUALINA	26/07/1961	4	1141	-	C/2	MAGAZZINO - DEPOSITO	PROPRIETA'	1/1	EX MAPP 275

RETTIFICA:
DOCUMENTAZIONE CONSEGNATA AL
COMUNE DI VILLA SANT'ANGELO I
N DATA: 15-FEB-2012;
PROT N. 315/VI/03

I dati dei proprietari e titolari dei diritti reali delle unità immobiliari sono rilevati dalle visure catastali acquisite
dall'Agenzia del Territorio - Ufficio Provincia di L'Aquila