

**COMUNE DI VILLA SANT'ANGELO**  
Provincia di L'Aquila (AQ)



Publicato all'Albo Pretorio il 25.01.2012

DECRETO N. 3 del 25.01.2012

**OGGETTO: Terza individuazione degli aggregati edilizi per i quali occorre la costituzione dei consorzi obbligatori.**

**II SINDACO**

**Richiamati i seguenti atti:**

- la propria Ordinanza n. 18 del 19.09.2010 con la quale, previa intesa con il Commissario Delegato per la ricostruzione-Presidente regione Abruzzo, Presidente Provincia dell'Aquila e Sindaco raggiunta in data 21.07.2010, a termine dell'art. 2 del Decreto n. 3 del Commissario Delegato, Presidente della Regione Abruzzo ed ai fini della predisposizione dei Piani di Ricostruzione di cui al comma 5 dell'art. 14 del D.L. 28 aprile 2009, n. 39, sono state perimetrare le parti di territorio comunale considerate Centri Storici del Comune di Villa Sant'Angelo;
- Il proprio Decreto n. 49 del 17.10.2011 con il quale si è provveduto alla definizione degli Ambiti da sottoporre a Piani di Ricostruzione, ai sensi degli artt.4 e 6 comma 1 del D.C.D n. 3/2010, ed all'approvazione dei relativi elaborati tecnici predisposti dal DARC (Università di Catania);
- L'Avviso in data 17.10.2010 con il quale lo scrivente sindaco ha reso noto, per le finalità di cui all'art.6 del DCD n.2/2010, la predetta suddivisione in Ambiti;
- L'Avviso in data 19. 10. 2011, con il quale lo scrivente sindaco ha invitato i proprietari o titolari dei diritti reali sulle unità immobiliari, costituente aggregato edilizio all'interno degli Ambiti approvati con Decreto sindacale n.49 del 17.10.2011 ed i loro tecnici o delegati, alla presentazione di apposite proposte di aggregato o apposite integrazioni alle proposte di aggregato già in atti, secondo lo schema di istruttoria formulato dall'amministrazione comunale allegato allo stesso avviso.
- L'Avviso pubblico prot.2615 del 15.11.2011, formulato ai sensi dell'art.6, comma 2, del D.C.D. n.3 del 09.03.2010, con il quale viene richiesta ai proprietari o titolari dei diritti reali, singolarmente o in forma associata, di presentare proposte di intervento per i propri immobili;

**Considerato che** l'Amministrazione Comunale in data 29 agosto 2011 ha stipulato una convenzione con il DARC (Università di Catania) per il supporto nella formazione e approvazione dei Piani di Ricostruzione (artt. 4, 5, 6 del DCD n. 3 del 9 marzo 2010 e s.m.i.)

**Richiamate le seguenti norme speciali:** l'OPCM n. 3820 in data 12/11/2009 e ss.mm.ii, i i Decreti n. 3 in data 9 marzo 2010 e n.12 in data 3 giugno 2010 del Commissario Delegato/ Presidente della Regione Abruzzo;

**Considerato che**

- Agli atti del comune sono giunte numerose proposte di aggregato edilizio;
- a seguito di approfondita valutazione tecnica da parte del competente ufficio comunale, con il supporto tecnico-scientifico del DARC. di Catania, si è ritenuto di poter definire il perimetro degli aggregati che verranno pubblicati dallo scrivente con cadenza periodica;

**Preso atto** che il Consorzio, ai sensi dell'art. 3 del decreto del 3 giugno 2010 n. 12 del Commissario delegato per la ricostruzione, si costituisce attraverso scrittura privata con autenticazione della sottoscrizione di tutti i componenti da parte del segretario comunale o suo delegato, redatto in conformità allo schema-tipo riportato all'allegato 1 del citato decreto da depositare presso il Comune ove ricada l'intervento; ugualmente per la costituzione della Procura Speciale;

**Viste** le perimetrazioni di aggregati e relative partizioni previste dal comma 3-bis dell'art. 7 dell'OPCM 3820/09 e riportate nei seguenti elaborati allegati:

- **Definizione degli Aggregati Villa Sant'Angelo**
- **Definizione degli Aggregati Tussillo**

**Considerato che**, ai sensi dell'art.3 comma 3 del decreto n.12 del 3.6.2010 del Commissario delegato per la Ricostruzione, ai fini della costituzione del consorzio obbligatorio e delle procure speciali, è pubblicato sull'albo pretorio e sul sito internet ufficiale di questo comune l'elenco dei soggetti titolari del diritto di proprietà o di altro diritto reale sulle unità immobiliari che costituiscono l'aggregato e che, ai sensi e per gli effetti del richiamato comma 3 dell'art. 3, tale pubblicazione equivale a notifica ai soggetti interessati dell'invito a costituire il consorzio, dandone ampia diffusione attraverso avvisi, manifesti e pubblicazioni sul proprio sito internet istituzionale e su quotidiani locali.

**Visto** il Decreto Presidente della Repubblica n. 327 dell'8.6.3.2001 recante "Testo unico disposizioni legislative e regolamentari in materia di espropriazione per pubblica utilità" che all' art. 3 comma 3 prevede che *«colui che risulta proprietario secondo i registri catastali e riceva la notificazione o comunicazione di atti del procedimento espropriativo, ove non sia più proprietario è tenuto di comunicarlo all'amministrazione procedente entro trenta giorni dalla prima notificazione, indicando altresì, ove ne sia a conoscenza, il nuovo proprietario, o comunque fornendo copia degli atti in suo possesso utili a ricostruire le vicende dell'immobile»;*

**Ritenuto** necessario applicare tale principio, in quanto applicabile per quanto previsto dall'art. 6 comma 1 del Decreto 3/09, all'invito di cui all'articolo 7 comma 10 dell'OPCM in data 12.11.2009 n. 3820 e successive modifiche ed integrazioni, ed in relazione al citato elenco dei soggetti titolari del diritto di proprietà o di altro diritto reale;

**Precisato** pertanto che i dati dei proprietari e titolari dei diritti reali delle unità immobiliari di cui all'elenco approvato con il presente decreto sono rilevati dalle visure catastali acquisite dall' Agenzia del Territorio -Ufficio Provinciale di L'Aquila

**Considerato** che negli elaborati allegati, che costituiscono parte integrante e sostanziale della presente deliberazioni, sono stati individuati i proprietari e titolari dei diritti reali delle unità immobiliari per singolo aggregato edilizio, rilevati dai registri catastali, per i quali sussiste l'obbligo di costituire i consorzi obbligatori di cui al punto precedente nel termine di venti giorni decorrenti dalla conclusione dei termini di pubblicazione del presente decreto;

**Ritenuta** la propria competenza;

## **DECRETA**

1. La premessa è parte integrante del contenuto del presente atto;
2. Ai sensi dell'art.6 comma 1 del DCD n.3/2010, dell'art. 3 commi 2 e 3 del DCD n.12/2010 e dell'art.7 commi 3, 3bis e 10, è disposta **la seconda individuazione** degli aggregati edilizi per i quali occorre la costituzione di consorzi obbligatori, come perimetrati negli elaborati intestati "**Definizione degli Aggregati Villa Sant'Angelo, Definizione degli Aggregati Tussillo**" che si allegano a costituire parte integrante e sostanziale del presente atto;
3. Sono individuati, mediante dati acquisiti dall'Agenzia del Territorio, visura per immobile, i proprietari e titolari dei diritti reali delle unità immobiliari per singolo aggregato per i quali sussiste l'obbligo di costituire i consorzi obbligatori; a tal fine, i predetti titolari sono riportati negli elaborati **Definizione degli Aggregati Villa Sant'Angelo, Definizione degli Aggregati Tussillo;**
4. E' disposta, ai sensi dell'art.3 comma 3 Decreto 3 giugno 2010 n. 12, la pubblicazione sull'albo pretorio, sul sito internet istituzionale, nonché mediante avvisi o manifesti e pubblicazioni sul

territorio comunale con diffusione sui quotidiani locali, degli elaborati tecnici e delle tavole degli aggregati, delle partizioni di cui al comma 3 dell'art. 7 dell'O.P.C.M. 3820/09 e dell'elenco dei soggetti titolari del diritto di proprietà o di altro diritto reale sulle unità immobiliari che costituiscono l'edificio o l'aggregato;

5. Si dà atto che la precitata pubblicazione equivale a notifica ai soggetti interessati dell'invito a costituire il Consorzio;
6. Si dispone altresì che **nel termine di 15 giorni dalla pubblicazione del presente decreto**, i titolari dei diritti reali sugli immobili inserite negli aggregati oggetto del presente decreto oppure i loro tecnici e/o delegati **possono presentare osservazione al protocollo comunale** in ordine sia alla **consistenza oggettiva che soggettiva dei predetti. In tal caso, il presente invito s'intende sospeso** e l'Ufficio di Piano provvederà ad esaminare le predette osservazioni ed a formulare successivo Decreto sindacale e **conseguente ripubblicazione all'Albo pretorio** e sul sito internet del comune ai fini dell'invito alla costituzione dei consorzi o procure speciali;
7. in attuazione dell'art. 3 del DCD n.12/2010, ed al fine di regolamentare la procedura di stipula dei Consorzi e/o delle Procure speciali si dispone che:
  - al personale tecnico dell'Ufficio Sisma è demandato il compito di verificare le istanze di costituzione di Consorzio e/o Procura provenienti dai cittadini, ai fini della completezza e della conformità rispetto agli elaborati approvati con il presente atto e rispetto all'atto organizzativo "**Avviso**" cui è **allegato il modello di "Istanza" ed i modelli di scrittura privata All.1 e All.2 predisposti ed adeguati dal Segretario Comunale** e resi pubblici sul sito internet del comune;
  - il Segretario Comunale, e/o eventuali suoi sostituti e delegati, sono le persone investite per l'autenticazione della sottoscrizioni dei componenti del consorzio da costituire;
  - **l'atto costitutivo del Consorzio o la Procura speciale (nel caso di partecipazione alla scrittura privata del 100% dei titolari del diritto di proprietà sull'aggregato) vanno redatti in conformità agli schema-tipo denominato All.1 e All.2 pubblicati sul sito del comune e dovranno essere depositati presso il comune ( ad eccezione dei casi di cui al punto 6 del presente decreto) a decorrere dal ventunesimo giorno dalla pubblicazione del presente Decreto all'Albo Pretorio e nel termine di venti giorni** dalla fine della pubblicazione sull'albo pretorio del presente decreto, la quale viene disposta per un tempo di venti giorni . Per gli atti costitutivi non conformi agli schema-tipo del citato allegato il Comune si riserva di valutarne la rispondenza con i principi posti in essere dall'O.P.C.M. 3820/09 e dai decreti del Commissario per la Ricostruzione nn.3 e 12 del 2010 e la loro eventuale ammissibilità;

Contro la presente ordinanza sono ammissibili:

- Ricorso al TAR della Regione, entro 60 giorni ovvero
- Ricorso straordinario al Capo dello Stato entro 120 giorni tutti decorrenti dalla data di notificazione o della piena conoscenza del presente provvedimento.

Villa Sant'Angelo 25.01.2012

IL SINDACO  
F.to Pierluigi Biondi



Comune di Villa Sant'Angelo  
Provincia dell'Aquila



Università degli Studi di Catania  
Dipartimento di Architettura

Il sindaco:  
Pierluigi Biondi

R. U. P.:  
Ing. Giovannino Anastasio

Responsabile scientifico:  
Arch. Caterina F. Carocci

## Piano di Ricostruzione

Definizione degli aggregati

TUSSILLO

AMBITO T\_02

Aggregato : TSU\_01

SCALA:  
1:500

DATA pubblicazione:  
25/01/2012

## LEGENDA



Perimetro aggregati  
+ ID. Protezione Civile  
(dal numero identificativo sono state  
omesse le cifre 10500)



000MQ

ID. AGGREGATI  
sotto il numero identificativo è  
riportata la superficie dell'aggregato



NOME PROPRIETARIO titolare dei diritti reali	Data di Nascita	dati catastali				Destinazione d'uso	diritto sull'immobile		NOTE
		Fog.	Part.	Sub.	Cat. Cat.		diritto sull'immobile	quota	
IBERIS MICHELE		4		1		PORZIONE FABB. RURALE	COMPROPRIETA'		CATASTO TERRENI
PASQUALUCCI PASQUALINA		4		1		PORZIONE FABB. RURALE	COMPROPRIETA'		CATASTO TERRENI
BERTI MARCO	14/08/1976	4	229	2		PORZIONE FABB. RURALE	PROPRIETA'	1/1	CATASTO TERRENI
BERTI MARCO	14/08/1976	4		3		PORZIONE FABB. RURALE	PROPRIETA'	1/1	CATASTO TERRENI
LIBERATORE DOMENICO		4		4		PORZIONE FABB. RURALE	PROPRIETA'	1/1	CATASTO TERRENI
DE FRANCISCIS SABATINO	05/08/1949	4				FU D ACCERT	PROPRIETA'	1/2	CATASTO TERRENI
LEDOYEN ANNA MARIA	09/03/1949	4	230			FU D ACCERT	PROPRIETA'	1/2	CATASTO TERRENI

I dati dei proprietari e titolari dei diritti reali delle unità immobiliari sono rilevati dalle visure catastali acquisite dall'Agenzia del Territorio - Ufficio Provincia di L'Aquila



Comune di Villa Sant'Angelo  
Provincia dell'Aquila



Università degli Studi di Catania  
Dipartimento di Architettura

Il sindaco:  
Pierluigi Biondi

R. U. P.:  
Ing. Giovannino Anastasio

Responsabile scientifico:  
Arch. Caterina F. Carocci

## Piano di Ricostruzione

Definizione degli aggregati

TUSSILLO

AMBITO T\_02

Aggregato : TUS\_03

SCALA:  
1:500

DATA pubblicazione:  
25/01/2012

## LEGENDA




Perimetro aggregati  
+ ID. Protezione Civile  
(dal numero identificativo sono state  
omesse le cifre 10500)



000MQ

ID. AGGREGATI  
sotto il numero identificativo è  
riportata la superficie dell'aggregato

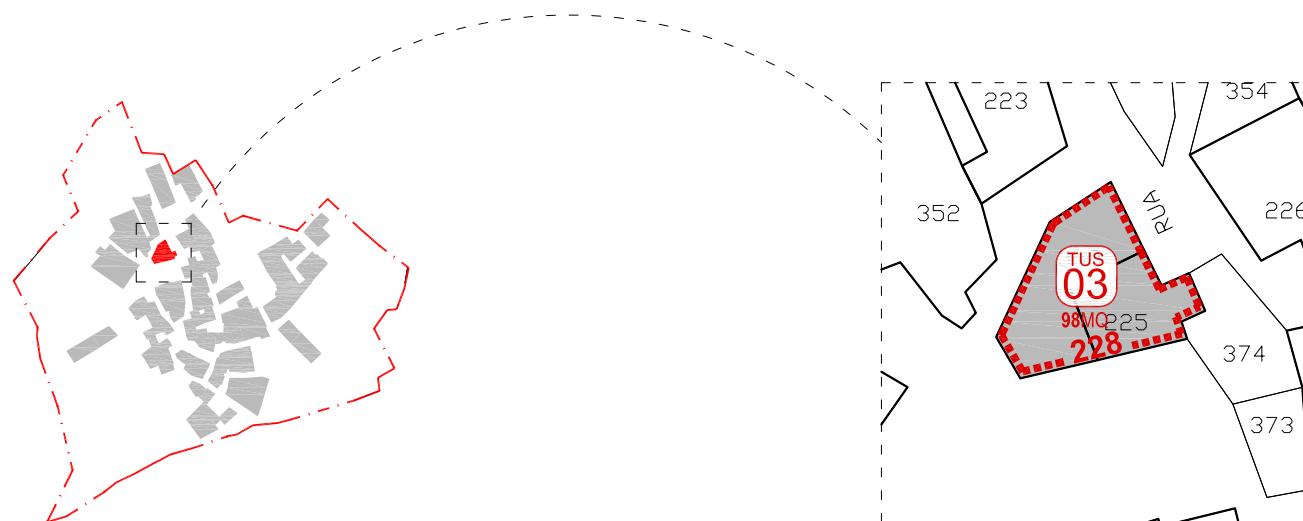

NOME PROPRIETARIO titolare dei diritti reali	Data di Nascita	dati catastali				Destinazione d'uso	diritto sull'immobile		NOTE
		Fog.	Part.	Sub.	Cat. Cat.		diritto sull'immobil e	quota	
SOPPRESSA		4	225						ora mapp. 1144
ENTE URBANO		4	1144						ex mapp.225
		4	353			FABBRICATO PROMISCUO			CATASTO TERRENI
MIMOSA GIUSEPPE		4		2		PORZ RUR FABB P	PROPRIETA'	1000/1000	CATASTO TERRENI

I dati dei proprietari e titolari dei diritti reali delle unità immobiliari sono rilevati dalle visure catastali acquisite dall'Agenzia del Territorio - Ufficio Provincia di L'Aquila



Comune di Villa Sant'Angelo  
Provincia dell'Aquila



Università degli Studi di Catania  
Dipartimento di Architettura

Il sindaco:  
Pierluigi Biondi

R. U. P.:  
Ing. Giovannino Anastasio

Responsabile scientifico:  
Arch. Caterina F. Carocci



NOME PROPRIETARIO titolare dei diritti reali	Data di Nascita	dati catastali			Destinazione d'uso	diritto sull'immobile		NOTE
		Part.	Sub.	Cat. Cat.		diritto sull'immobile	quota	
		4			FABBRICATO PROMISCUO			CATASTO TERRENI
PRIORE GIUSEPPINA	02/05/1954	4			PORZIONE RURALE FP	PROPRIETA'	7/270	CATASTO TERRENI
CONTI AGAPITO	27/03/1932	4				COMPROPRIETA'		CATASTO TERRENI
CONTI AMATO	13/04/1920	4				COMPROPRIETA'		CATASTO TERRENI
CONTI BALDUINO	28/12/1927	4				COMPROPRIETA'		CATASTO TERRENI
CONTI IOLANDA DOMENICA	25/11/1913	4				COMPROPRIETA'		CATASTO TERRENI
PRIORE ELIO	27/03/1961	4				COMPROPRIETA'		CATASTO TERRENI
PRIORE RUBINA	21/11/1946	4				COMPROPRIETA'		CATASTO TERRENI
DE FRANCISCIS CAMILLO	22/09/1906	4				PROPRIETA'		CATASTO TERRENI
TRULLIO BERARDINA		4			USUFRUTTO PARZIALE		CATASTO TERRENI	
ENTE URBANO		4	352					CATASTO TERRENI
CCIANTELLI ROSARIA		4			FABBE URB D ACCERT	PROPRIETA' SUPERFICIARIA		CATASTO TERRENI
CONTI AGAPITO	27/03/1932	4				COMPROPRIETA' FABBRICATO		CATASTO TERRENI
CONTI ANATO	13/04/1920	4				COMPROPRIETA' FABBRICATO		CATASTO TERRENI
CONTI BALDUINO	28/12/1927	4				COMPROPRIETA' FABBRICATO		CATASTO TERRENI
CONTI IOLANDA DOMENICA	25/11/1913	4				COMPROPRIETA' FABBRICATO		CATASTO TERRENI
PRIORE ELIO	27/03/1961	4				COMPROPRIETA'		CATASTO TERRENI
PRIORE GIUSEPPINA	02/05/1954	4				COMPROPRIETA'		CATASTO TERRENI
PRIORE RUBINA	21/11/1946	4				COMPROPRIETA'		CATASTO TERRENI
		4			FABBRICATO PROMISCUO			CATASTO TERRENI
SERI MASSIMO	29/05/1973	4		2	PORZIONE RURALE FP	PROPRIETA'	1/1	CATASTO TERRENI
		4			FABBRICATO PROMISCUO			CATASTO TERRENI
LIBERATORE DOMENICO		4		1	PORZIONE RURALE FP	PROPRIETA'	1000/1000	CATASTO TERRENI
SOPPRESSO		4		2				CATASTO TERRENI

I dati dei proprietari e titolari dei diritti reali delle unità immobiliari sono rilevati dalle visure catastali acquisite dall'Agenzia del Territorio - Ufficio Provincia di L'Aquila

**Piano di Ricostruzione**  
Definizione degli aggregati  
**VILLA SANT'ANGELO**  
**AMBITO T\_02**  
Aggregato : TUS\_04

SCALA:  
1:500

DATA pubblicazione:  
25/01/2012

## LEGENDA

**n° ID:**

Perimetro aggregati  
+ ID. Protezione Civile  
(dal numero identificativo sono state  
omesse le cifre 10500)

VSA  
00  
000MQ

ID. AGGREGATI  
sotto il numero identificativo è  
riportata la superficie dell'aggregato



Comune di Villa Sant'Angelo  
Provincia dell'Aquila



Università degli Studi di Catania  
Dipartimento di Architettura

Il sindaco:  
Pierluigi Biondi

R. U. P.:  
Ing. Giovannino Anastasio

Responsabile scientifico:  
Arch. Caterina F. Carocci



NOME PROPRIETARIO titolare dei diritti reali	Data di Nascita	dati catastali				Destinazione d'uso	diritto sull'immobile		NOTE
		Fog.	Part.	Sub.	Categ. Cat.		diritto sull'immobile	quota	
CONTI AGAPITO	27/03/1932	4	227			FABBRICATO RURALE	COMPROPRIETA' DI 1/2 B		CATASTO TERRENI
CONTI AMATO	10/02/1962	4					USUFRUTTO PARZIALE		CATASTO TERRENI
CONTI AMATO	13/04/1920	4					COMPROPRIETA' DI 1/2 B		CATASTO TERRENI
CONTI BALDUINO	28/12/1927	4					COMPROPRIETA' DI 1/2 B		CATASTO TERRENI
CONTI IOLANDA	25/11/1913	4					COMPROPRIETA' DI 1/2 B		CATASTO TERRENI
CONTI MAFALDA	30/08/1923	4					COMPROPRIETA' DI 1/2 B		CATASTO TERRENI
DEMICHELE ANTONIO	11/07/1921	4					COMPROPRIETA' DI 1/2 A		CATASTO TERRENI
LEONE CRISTINA	08/07/1935	4					COMPROPRIETA' DI 1/2 A		CATASTO TERRENI
SOPPRESSO	/	4	226	\		FABBRICATO PROMISCUO		CATASTO TERRENI	
CONTI AGAPITO	27/03/1932	4		2			COMPROPRIETA'	5/36	CATASTO TERRENI
CONTI AGAPITO DI CESARE	27/03/1932	4					COMPROPRIETA'	16/36	CATASTO TERRENI
CONTI AMATO	13/04/1920	4					COMPROPRIETA'	5/36	CATASTO TERRENI
CONTI BALDUINO	28/12/1927	4					COMPROPRIETA'	5/36	CATASTO TERRENI
CONTI GIUSEPPE	19/12/1898	4					COMPROPRIETA'	5/36	CATASTO TERRENI
CONTI IOLANDA	25/11/1913	4					COMPROPRIETA'	5/36	CATASTO TERRENI
CONTI MARIA	13/09/1905	4					COMPROPRIETA'	5/36	CATASTO TERRENI
DE MICHELE ANTONIO	11/01/1927	4					COMPROPRIETA'	5/36	CATASTO TERRENI
LEONE CRISTINA	08/07/1935	4					COMPROPRIETA'	5/36	CATASTO TERRENI
PRIORE ELIO	27/03/1961	4					COMPROPRIETA'	5/36	CATASTO TERRENI
PRIORE GIUSEPPINA	02/05/1954	4					COMPROPRIETA'	5/36	CATASTO TERRENI
PRIORE MARIANO	23/05/1920	4					COMPROPRIETA'	5/36	CATASTO TERRENI
PRIORE RUBINA	21/11/1946	4					COMPROPRIETA'	5/36	CATASTO TERRENI
SOPPRESSO	/	4	258	6				CATASTO TERRENI	
SOPPRESSO	/	4		1		da PAGLIAIO ad ABITAZIONE		CATASTO TERRENI	
ENTE URBANO	/	4						CATASTO TERRENI	

I dati dei proprietari e titolari dei diritti reali delle unità immobiliari sono rilevati dalle visure catastali acquisite dall'Agenzia del Territorio - Ufficio Provincia di L'Aquila

**Piano di Ricostruzione**  
Definizione degli aggregati  
**VILLA SANT'ANGELO**  
**AMBITO T\_02**  
Aggregato : TUS\_05

SCALA:  
1:500

DATA pubblicazione:  
25/01/2012

**LEGENDA**



Perimetro aggregati  
+ ID. Protezione Civile  
(dal numero identificativo sono state  
omesse le cifre 10500)



ID. AGGREGATI  
sotto il numero identificativo è  
riportata la superficie dell'aggregato



Comune di Villa Sant'Angelo  
Provincia dell'Aquila



Università degli Studi di Catania  
Dipartimento di Architettura

Il sindaco:  
Pierluigi Biondi

R. U. P.:  
Ing. Giovannino Anastasio

Responsabile scientifico:  
Arch. Caterina F. Carocci

## Piano di Ricostruzione

Definizione degli aggregati

TUSSILLO

AMBITO T\_02

Aggregato : TSU\_06

SCALA:  
1:500

DATA pubblicazione:  
25/01/2012

## LEGENDA



Perimetro aggregati  
+ ID. Protezione Civile  
(dal numero identificativo sono state  
omesse le cifre 10500)



000MQ

ID. AGGREGATI  
sotto il numero identificativo è  
riportata la superficie dell'aggregato



NOME PROPRIETARIO titolare dei diritti reali	Data di Nascita	dati catastali				Destinazione d'uso	diritto sull'immobile		NOTE
		Fog.	Part.	Sub.	Cat. Cat.		diritto sull'immobile	quota	
		4	361			FABBRICATO PROMISCUO			CATASTO TERRENI
ROSSELLI DORA		4	373		C/6	AUTORIMESSA	PROPRIETA'	1000/1000	

I dati dei proprietari e titolari dei diritti reali delle unità immobiliari sono rilevati dalle visure catastali acquisite dall'Agenzia del Territorio - Ufficio Provincia di L'Aquila





Comune di Villa Sant'Angelo  
Provincia dell'Aquila



Università degli Studi di Catania  
Dipartimento di Architettura

Il sindaco:  
Pierluigi Biondi

R. U. P.:  
Ing. Giovannino Anastasio

Responsabile scientifico:  
Arch. Caterina F. Carocci

**Piano di Ricostruzione**  
Definizione degli aggregati  
**TUSSILLO**  
**AMBITO T\_02**  
Aggregato : TUS\_07

SCALA:  
1:500

DATA pubblicazione:  
25/01/2012


### LEGENDA



Perimetro aggregati  
+ ID. Protezione Civile  
(dal numero identificativo sono state  
omesse le cifre 10500)



000MQ  
ID. AGGREGATI  
sotto il numero identificativo è  
riportata la superficie dell'aggregato

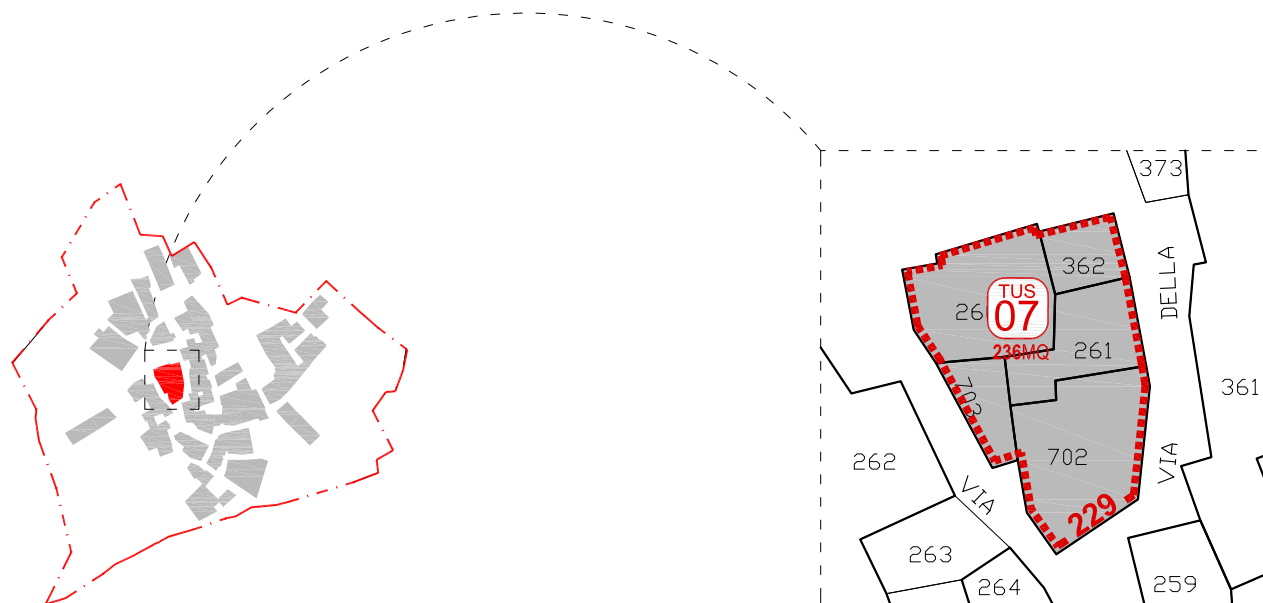

NOME PROPRIETARIO titolare dei diritti reali	Data di Nascita	dati catastali				Destinazione d'uso	diritto sull'immobile		NOTE
		Fog.	Part.	Sub.	Categ. Cat.		diritto sull'immobile	quota	
ROSSELLI BERNARDINO	12/11/1952	4			C/6	AUTORIMESSA	PROPRIETA'	41/180	
ROSSELLI MARIA ADELINA	14/01/1959	4					PROPRIETA'	41/180	
ROSSELLI MARIANNA	07/04/1950	4	260				PROPRIETA'	41/180	
ROSSELLI ROSALBA	10/02/1961	4					PROPRIETA'	41/180	
SEBENE BRUNO	03/03/1936	4					PROPRIETA'	16/180	
ENTE URBANO		4	1147					EX MAPP 261	
CORONA AGATA	07/02/1959	4	362		A/6	ABITAZIONE DI TIPO RURALE	PROPRIETA'	1000/1000	
ENTE URBANO		4	702					CATASTO TERRENI	
ROSSELLI BERNARDINO	12/11/1952	4			A/6	ABITAZIONE DI TIPO RURALE	PROPRIETA'	41/180	
ROSSELLI MARIA ADELINA	14/01/1959	4					PROPRIETA'	41/180	
ROSSELLI MARIANNA	07/04/1950	4	703				PROPRIETA'	41/180	
ROSSELLI ROSALBA	10/02/1961	4					PROPRIETA'	41/180	
SEBENE BRUNO	03/03/1936	4					PROPRIETA'	16/180	

I dati dei proprietari e titolari dei diritti reali delle unità immobiliari sono rilevati dalle visure catastali acquisite dall'Agenzia del Territorio - Ufficio Provincia di L'Aquila



Comune di Villa Sant'Angelo  
Provincia dell'Aquila



Università degli Studi di Catania  
Dipartimento di Architettura

Il sindaco:  
Pierluigi Biondi

R. U. P.:  
Ing. Giovannino Anastasio

Responsabile scientifico:  
Arch. Caterina F. Carocci

## Piano di Ricostruzione

Definizione degli aggregati

TUSSILLO

AMBITO T\_02

Aggregato : TUS\_08

SCALA:  
1:500

DATA pubblicazione:  
25/01/2012

## LEGENDA




Perimetro aggregati  
+ ID. Protezione Civile  
(dal numero identificativo sono state  
omesse le cifre 10500)



000MQ

ID. AGGREGATI  
sotto il numero identificativo è  
riportata la superficie dell'aggregato

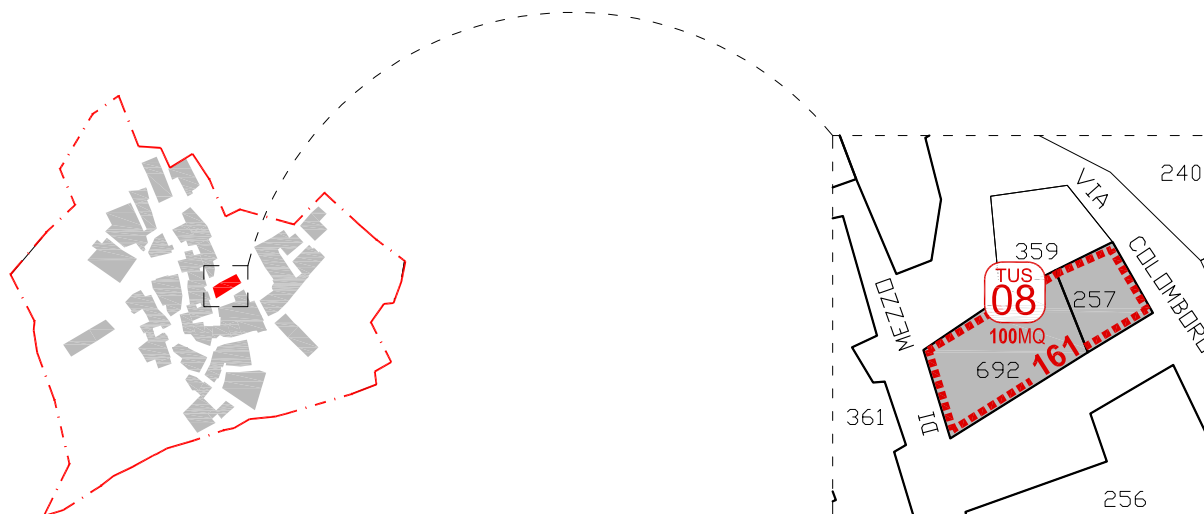

NOME PROPRIETARIO titolare dei diritti reali	Data di Nascita	dati catastali				Destinazione d'uso	diritto sull'immobile		NOTE
		Fog.	Part.	Sub.	Categ. Cat.		diritto sull'immobile	quota	
SOPPRESSO	/	4	257					ORA 1139	
ENTE URBANO	/	4	1139					EX 257	
/	/	4	692			FABBRICATO PROMISCUO			

I dati dei proprietari e titolari dei diritti reali delle unità immobiliari sono rilevati dalle visure catastali acquisite  
dall'Agenzia del Territorio - Ufficio Provincia di L'Aquila



Comune di Villa Sant'Angelo  
Provincia dell'Aquila



Università degli Studi di Catania  
Dipartimento di Architettura

Il sindaco:  
Pierluigi Biondi

R. U. P.:  
Ing. Giovannino Anastasio

Responsabile scientifico:  
Arch. Caterina F. Carocci

## Piano di Ricostruzione

Definizione degli aggregati

TUSSILLO

AMBITO T\_02

Aggregato : TSU\_09

SCALA:  
1:500

DATA pubblicazione:  
25/01/2012

## LEGENDA





Perimetro aggregati  
+ ID. Protezione Civile  
(dal numero identificativo sono state  
omesse le cifre 10500)



000MQ

ID. AGGREGATI  
sotto il numero identificativo è  
riportata la superficie dell'aggregato

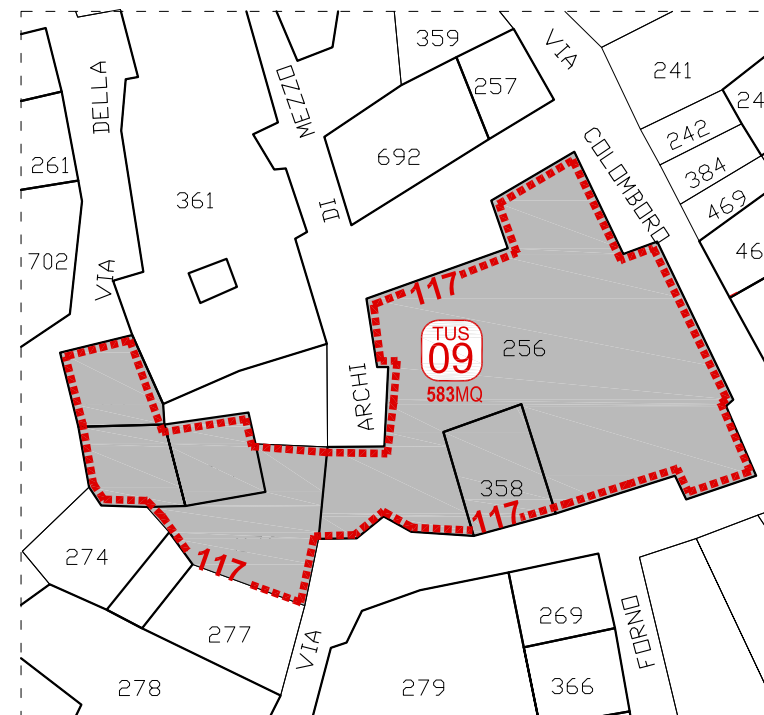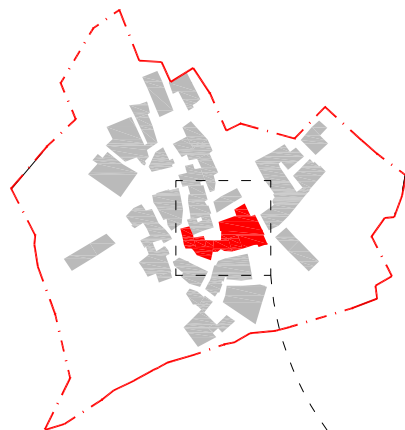

NOME PROPRIETARIO titolare dei diritti reali	Data di Nascita	dati catastali				Destinazione d'uso	diritto sull'immobile		NOTE
		Fog.	Part.	Sub.	Categ. Cat.		diritto sull'immobile	quota	
		4	256			FABBRICATO PROMISCUO			CATASTO TERRENI
CONTI IOLANDA		4	259		A/6	ABITAZIONE DI TIPO RURALE	PROPRIETA'	1000/1000	
DE COLA PAQUALINA	26/07/1961	4	1141		C/2	MAGAZZINO - DEPOSITO	PROPRIETA'	1/1	EX MAPP 275
		4	358			FABBRICATO PROMISCUO			
CANCELLI ANTONINA	17/01/1963	4	1140		A/3	ABITAZIONE DI TIPO ECONOMICO	PROPRIETA'	2/6	
DE COLA ANDREINA	17/06/1964	4		PROPRIETA'			1/6		
DE COLA DOMENICO	24/09/1969	4		PROPRIETA'			1/6		
DE COLA MARIANNINA	03/05/1959	4		PROPRIETA'			1/6		
DE COLA PAQUALINA	26/07/1961	4		PROPRIETA'			1/6		
		4							PROPRIETA'

I dati dei proprietari e titolari dei diritti reali delle unità immobiliari sono rilevati dalle visure catastali acquisite dall'Agenzia del Territorio - Ufficio Provincia di L'Aquila



Comune di Villa Sant'Angelo  
Provincia dell'Aquila



Università degli Studi di Catania  
Dipartimento di Architettura

Il sindaco:  
Pierluigi Biondi

R. U. P.:  
Ing. Giovannino Anastasio

Responsabile scientifico:  
Arch. Caterina F. Carocci

**Piano di Ricostruzione**  
Definizione degli aggregati  
**TUSSILLO**  
**AMBITO T\_02**  
Aggregato : TUS\_10

SCALA:  
1:500

DATA pubblicazione:  
25/01/2012


### LEGENDA



Perimetro aggregati  
+ ID. Protezione Civile  
(dal numero identificativo sono state  
omesse le cifre 10500)



000MQ  
ID. AGGREGATI  
sotto il numero identificativo è  
riportata la superficie dell'aggregato

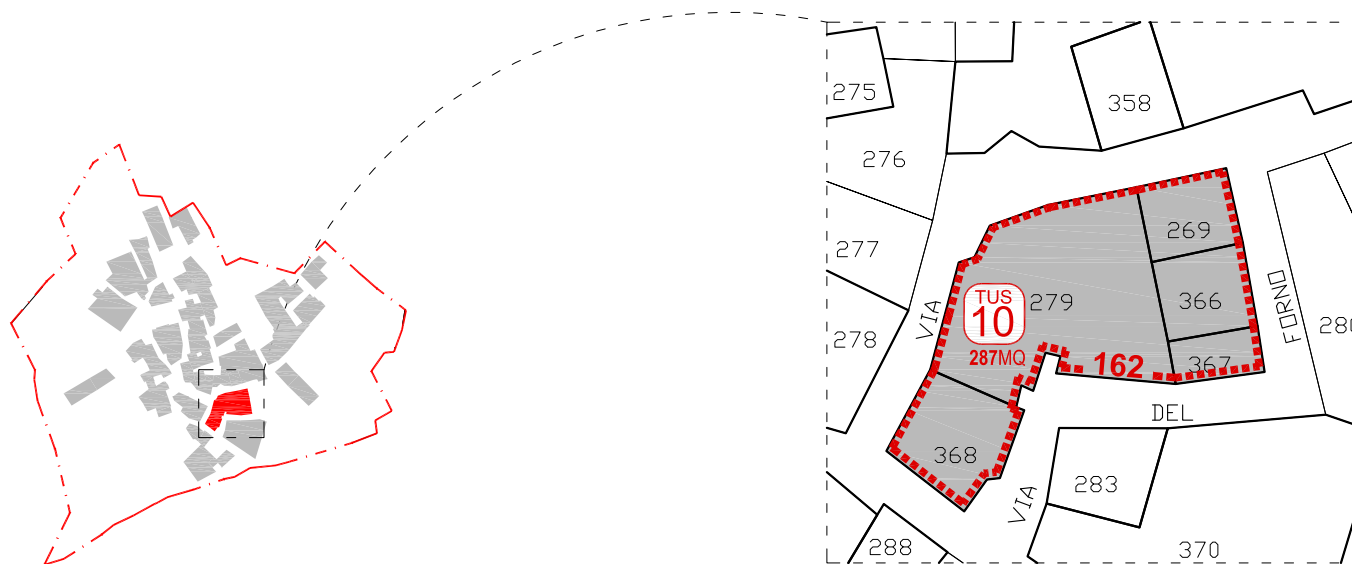

NOME PROPRIETARIO titolare dei diritti reali	Data di Nascita	dati catastali				Destinazione d'uso	diritto sull'immobile		NOTE
		Fog.	Part.	Sub.	Categ. Cat.		diritto sull'immobile	quota	
CORONA LUCIANO		4	269			SEMINATIVO	PROPRIETA'	1000/1000	
		4	279			FABBRICATO PROMISCUO			
SOPPRESSO		4	366						UNITA ALLA 279
		4	368			FABBRICATO PROMISCUO			
SOPPRESSO		4	369						ORA 366
SOPPRESSO		4	1135						ORA 279

I dati dei proprietari e titolari dei diritti reali delle unità immobiliari sono rilevati dalle visure catastali acquisite dall'Agenzia del Territorio - Ufficio Provincia di L'Aquila



Comune di Villa Sant'Angelo  
Provincia dell'Aquila



Università degli Studi di Catania  
Dipartimento di Architettura

Il sindaco:  
Pierluigi Biondi

R. U. P.:  
Ing. Giovannino Anastasio

Responsabile scientifico:  
Arch. Caterina F. Carocci

## Piano di Ricostruzione

**TUSSILLO**  
**AMBITO T\_02**  
Aggregato : TSU\_11

SCALA:  
1:500

DATA pubblicazione:  
25/01/2012


## LEGENDA



Perimetro aggregati  
+ ID. Protezione Civile  
(dal numero identificativo sono state  
omesse le cifre 10500)



000MQ  
ID. AGGREGATI  
sotto il numero identificativo è  
riportata la superficie dell'aggregato

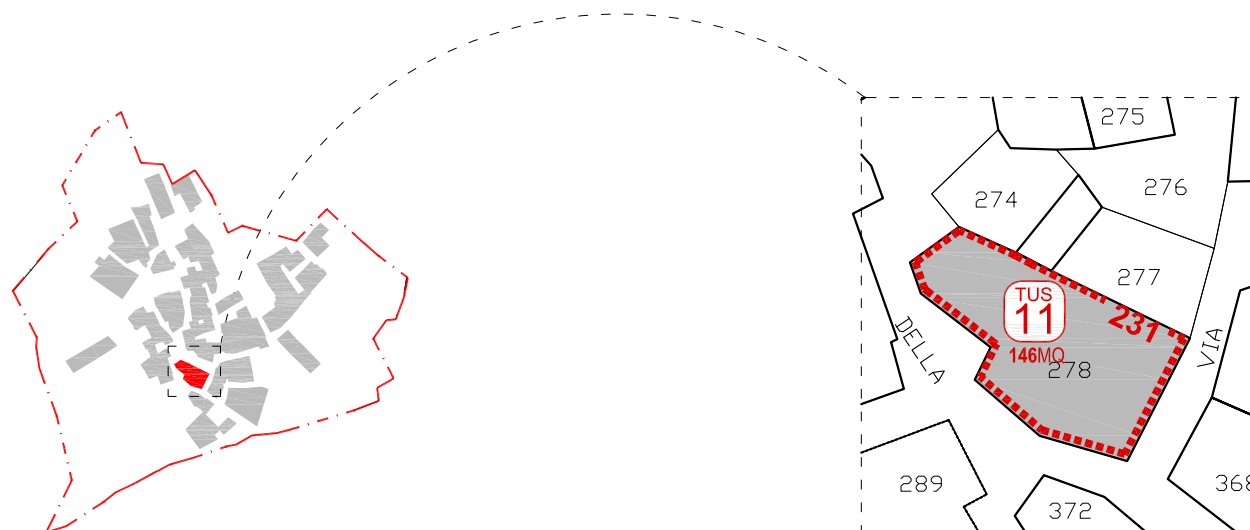

NOME PROPRIETARIO titolare dei diritti reali	Data di Nascita	dati catastali				Destinazione d'uso	diritto sull'immobile		NOTE
		Fog.	Part.	Sub.	Categ. Cat.		diritto sull'immobile	quota	
ENTE URBANO		4	1152					EX MAPP 278	

I dati dei proprietari e titolari dei diritti reali delle unità immobiliari sono rilevati dalle visure catastali acquisite  
dall'Agenzia del Territorio - Ufficio Provincia di L'Aquila



Comune di Villa Sant'Angelo  
Provincia dell'Aquila



Università degli Studi di Catania  
Dipartimento di Architettura

Il sindaco:  
Pierluigi Biondi

R. U. P.:  
Ing. Giovannino Anastasio

Responsabile scientifico:  
Arch. Caterina F. Carocci

## Piano di Ricostruzione

Definizione degli aggregati

TUSSILLO

AMBITO T\_02

Aggregato : TSU\_12

SCALA:  
1:500

DATA pubblicazione:  
25/01/2012

## LEGENDA





Perimetro aggregati  
+ ID. Protezione Civile  
(dal numero identificativo sono state  
omesse le cifre 10500)



000MQ

ID. AGGREGATI  
sotto il numero identificativo è  
riportata la superficie dell'aggregato

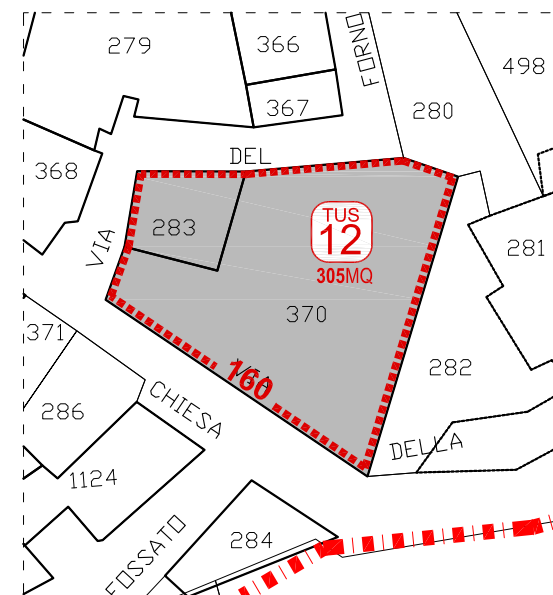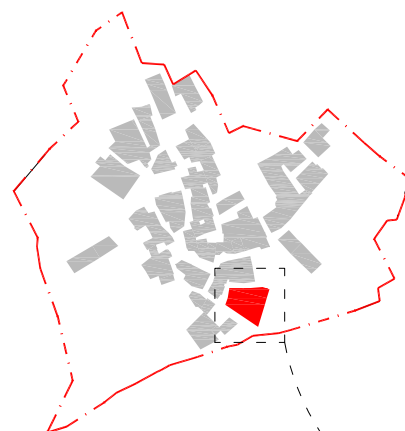

NOME PROPRIETARIO titolare dei diritti reali	Data di Nascita	dati catastali				diritto sull'immobile		
		Fog.	Part.	Sub.	Categ. Cat.	Destinazione d'uso	diritto sull'immobile	quota
COMUNE DI VILLA SANT'ANGELO		4	283		C/3	DEPOSITO	PROPRIETA'	1000/1000
		4	370			FABBRICATO PROMISCUO		

I dati dei proprietari e titolari dei diritti reali delle unità immobiliari sono rilevati dalle visure catastali acquisite dall'Agenzia del Territorio - Ufficio Provincia di L'Aquila



Comune di Villa Sant'Angelo  
Provincia dell'Aquila



Università degli Studi di Catania  
Dipartimento di Architettura

Il sindaco:  
Pierluigi Biondi

R. U. P.:  
Ing. Giovannino Anastasio


Responsabile scientifico:  
Arch. Caterina F. Carocci

**Piano di Ricostruzione**  
Definizione degli aggregati

TUSSILLO

AMBITO T\_01

Aggregato : TSU\_13

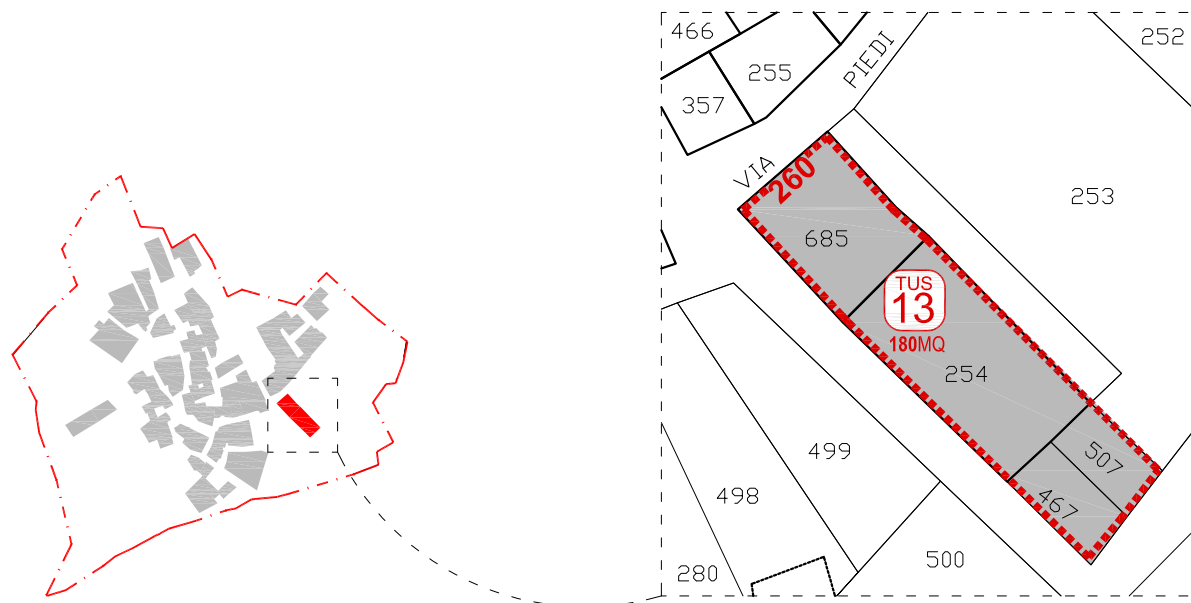

NOME PROPRIETARIO titolare dei diritti reali	Data di Nascita	dati catastali				Destinazione d'uso	diritto sull'immobile	
		Fog.	Part.	Sub.	Categ. Cat.		diritto sull'immobile	quota
TOMEI MAURO	09/11/1962	4	685	1	C/6	AUTORIMESSA	PROPRIETA'	1/1
TOMEI MAURO	09/11/1962	4	685	2	C/6	AUTORIMESSA	PROPRIETA'	1/1
SOPRESSA		4	254	1				
SOPRESSA		4	254	2				
SOPRESSA		4	254	3				
SOPRESSA		4	254	4				
SOPRESSA		4	254	5				
TOMEI MAURO	09/11/1962	4	254	6	A/3	ABITAZIONE ECONIMICA	PROPRIETA'	1/1
TOMEI MAURO	09/11/1962	4	254	7	C/6	AUTORIMESSA	PROPRIETA'	1/1

I dati dei proprietari e titolari dei diritti reali delle unità immobiliari sono rilevati dalle visure catastali acquisite dall'Agenzia del Territorio - Ufficio Provincia di L'Aquila

SCALA:  
1:500

DATA pubblicazione:  
25/01/2012

**LEGENDA**



Perimetro aggregati  
+ ID. Protezione Civile  
(dal numero identificativo sono state omesse le cifre 10500)



000MQ

ID. AGGREGATI  
sotto il numero identificativo è riportata la superficie dell'aggregato



Comune di Villa Sant'Angelo  
Provincia dell'Aquila



Università degli Studi di Catania  
Dipartimento di Architettura

Il sindaco:  
Pierluigi Biondi

R. U. P.:  
Ing. Giovannino Anastasio

Responsabile scientifico:  
Arch. Caterina F. Carocci

## Piano di Ricostruzione

Definizione degli aggregati

TUSSILLO

AMBITO T\_02

Aggregato : TSU\_15

SCALA:  
1:500

DATA pubblicazione:  
25/01/2012



### LEGENDA



Perimetro aggregati  
+ ID. Protezione Civile  
(dal numero identificativo sono state  
omesse le cifre 10500)



000MQ  
ID. AGGREGATI  
sotto il numero identificativo è  
riportata la superficie dell'aggregato

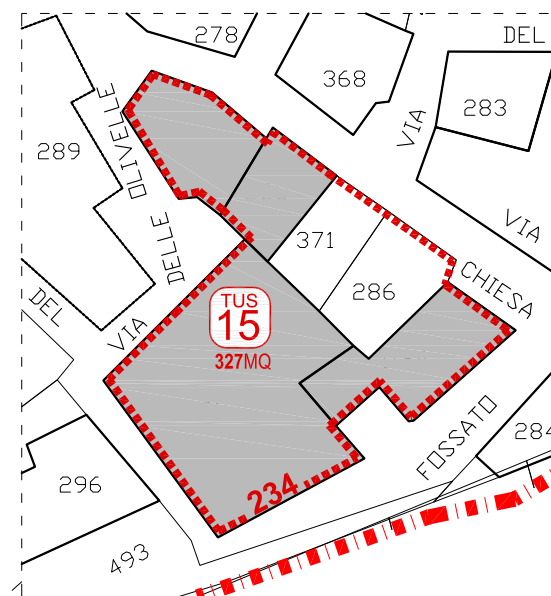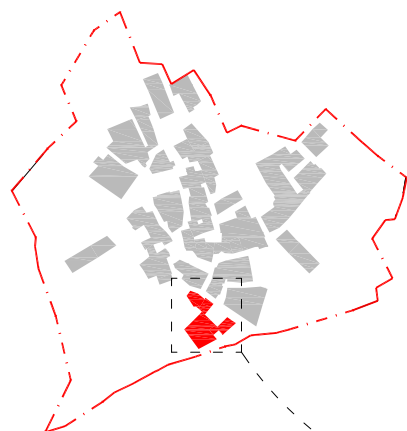

NOME PROPRIETARIO titolare dei diritti reali	Data di Nascita	dati catastali				Destinazione d'uso	diritto sull'immobile		NOTE
		Fog.	Part.	Sub.	Categ. Cat.		diritto sull'immobile	quota	
ENTE URBANO		4	1124						EX MAPP285
RIBEN CONSULTING AB		4	286			PASCOLO	PROPRIETA'	1/1	
		4	287			FABBRICATO PROMISCUO			
ENTE URBANO		4	288						
RIBEN CONSULTING AB		4	371			PASCOLO	PROPRIETA'	1/1	
CANCELLI ANTONINA	17/01/1936	4	1151		C/2	MAGAZZINO DEPOSITO	PROPRIETA'	1/5	
DE COLA ANDREINA	17/06/1964	4					PROPRIETA'	1/5	
DE COLA DOMENICO	24/09/1969	4					PROPRIETA'	1/5	
DE COLA MARIANNINA	03/05/1959	4					PROPRIETA'	1/5	
DE COLA PASQUALINA	26/07/1961	4					PROPRIETA'	1/5	

I dati dei proprietari e titolari dei diritti reali delle unità immobiliari sono rilevati dalle visure catastali acquisite dall'Agenzia del Territorio - Ufficio Provincia di L'Aquila





Comune di Villa Sant'Angelo  
Provincia dell'Aquila



Università degli Studi di Catania  
Dipartimento di Architettura

Il sindaco:  
Pierluigi Biondi

R. U. P.:  
Ing. Giovannino Anastasio

Responsabile scientifico:  
Arch. Caterina F. Carocci

## Piano di Ricostruzione

Definizione degli aggregati

TUSSILLO

AMBITO T\_01

Aggregato : TUS\_16

SCALA:  
1:500

DATA pubblicazione:  
25/01/2012

## LEGENDA




Perimetro aggregati  
+ ID. Protezione Civile  
(dal numero identificativo sono state  
omesse le cifre 10500)



000MQ

ID. AGGREGATI  
sotto il numero identificativo è  
riportata la superficie dell'aggregato

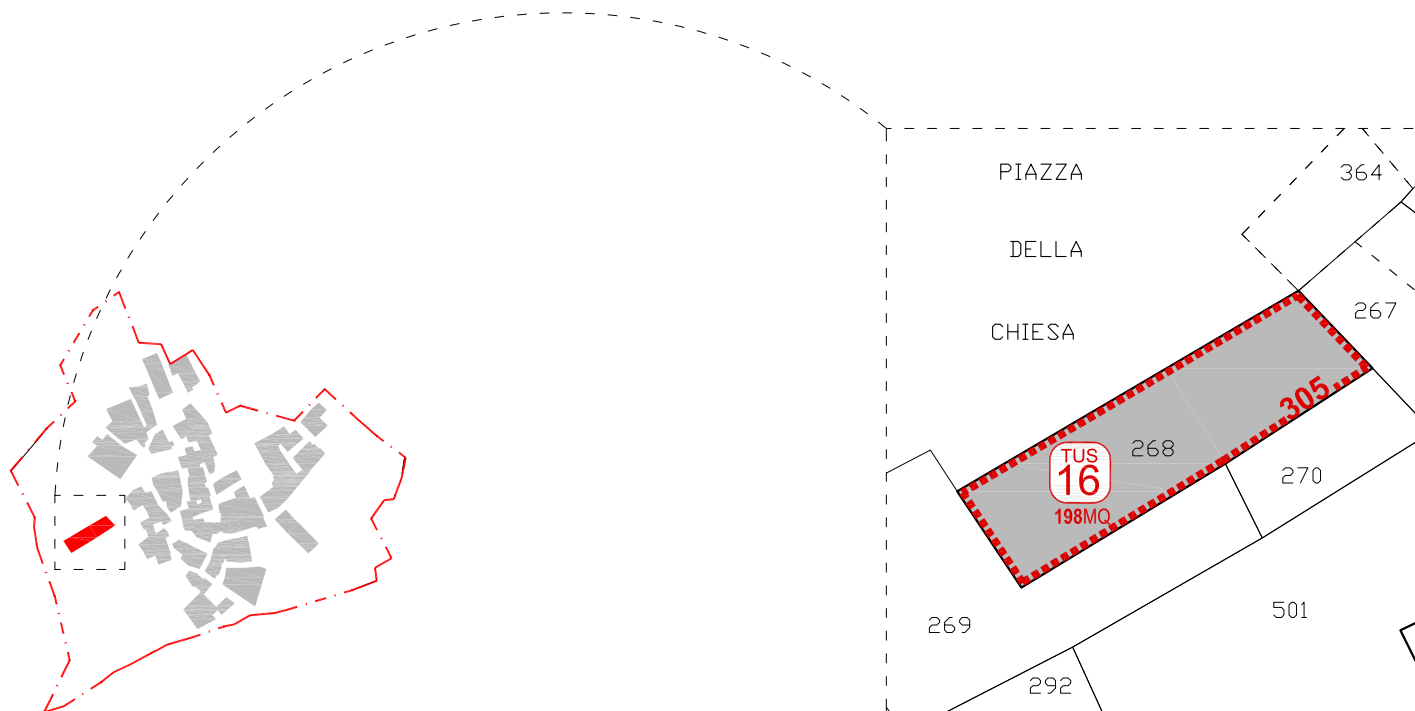

NOME PROPRIETARIO titolare dei diritti reali	Data di Nascita	dati catastali				Destinazione d'uso	diritto sull'immobile		NOTE
		Fog.	Part.	Sub.	Categ. Cat.		diritto sull'immobile	quota	
		4				FABBRICATO PROMISCUO			CATASTO TERRENI
BOLOGNA CLEMENTINA	23/11/1944	4	268	2		PORZIONE RUR FP	USUFRUTTO PARZIALE		CATASTO TERRENI
CORONA LUCIANO	14/04/1884	4					PROPRIETA'		CATASTO TERRENI
GALLIANO LUGIA	04/02/1945	4		4		PORZIONE RUR FP	PROPRIETA'	2/12	CATASTO TERRENI
ROSSELLI ADELINA	21/04/1943	4					PROPRIETA'	1/2	CATASTO TERRENI
ROSSELLI ANDREA	21/08/1974	4					PROPRIETA'	1/12	CATASTO TERRENI
ROSSELLI BERNARDINO	19/07/1969	4					PROPRIETA'	1/12	CATASTO TERRENI
ROSSELLI CARLO	30/07/1971	4					PROPRIETA'	1/12	CATASTO TERRENI
ROSSELLI MARIALAURA	12/10/1976	4					PROPRIETA'	1/12	CATASTO TERRENI
GALLIANO LUGIA	04/02/1945	4		5		PORZIONE RUR FP	PROPRIETA'	2/12	CATASTO TERRENI
ROSSELLI ADELINA	21/04/1943	4					PROPRIETA'	1/2	CATASTO TERRENI
ROSSELLI ANDREA	21/08/1974	4					PROPRIETA'	1/12	CATASTO TERRENI
ROSSELLI BERNARDINO	19/07/1969	4					PROPRIETA'	1/12	CATASTO TERRENI
ROSSELLI CARLO	30/07/1971	4					PROPRIETA'	1/12	CATASTO TERRENI
ROSSELLI MARIALAURA	12/10/1976	4					PROPRIETA'	1/12	CATASTO TERRENI

I dati dei proprietari e titolari dei diritti reali delle unità immobiliari sono rilevati dalle visure catastali acquisite dall'Agenzia del Territorio - Ufficio Provincia di L'Aquila



Comune di Villa Sant'Angelo  
Provincia dell'Aquila



Università degli Studi di Catania  
Dipartimento di Architettura

Il sindaco:  
Pierluigi Biondi

R. U. P.:  
Ing. Giovannino Anastasio

Responsabile scientifico:  
Arch. Caterina F. Carocci


## Piano di Ricostruzione

Definizione degli aggregati

TUSSILLO

AMBITO T\_01

Aggregato : TSU\_19

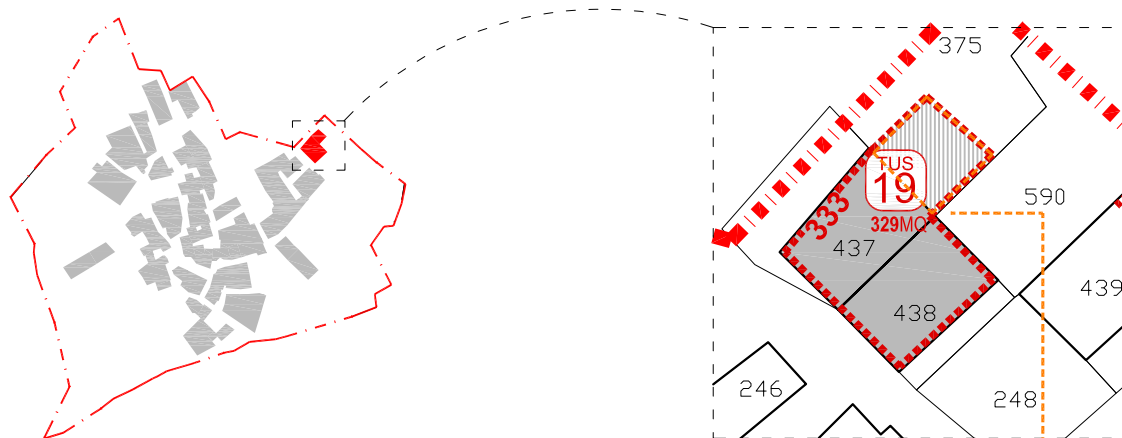

cellula edificata esistente ma non individuabile su mappa catastale

NOME PROPRIETARIO titolare dei diritti reali	Data di Nascita	dati catastali				Destinazione d'uso	diritto sull'immobile	
		Fog.	Part.	Sub.	Categ. Cat.		diritto sull'immobile	quota
PRIORE GIUSEPPINA	02/05/1954	4	375			SEMINATIVO ARBOREO	PROPRIETA'	1/2
PRIORE RUBINA	21/11/1946	4	375			SEMINATIVO ARBOREO	PROPRIETA'	1/2
PRIORE MARIANO	25/05/1930	4	437		A/3	ABITAZIONE ECONOMICA	PROPRIETA'	1000/1000
ENTE URBANO		4	438					

I dati dei proprietari e titolari dei diritti reali delle unità immobiliari sono rilevati dalle visure catastali acquisite dall'Agenzia del Territorio - Ufficio Provincia di L'Aquila

SCALA:  
1:500

DATA pubblicazione:  
25/01/2012

## LEGENDA



Perimetro aggregati  
+ ID. Protezione Civile  
(dal numero identificativo sono state omesse le cifre 10500)



000MQ

ID. AGGREGATI  
sotto il numero identificativo è riportata la superficie dell'aggregato



## Piano di Ricostruzione

Definizione degli aggregati

VILLA SANT'ANGELO

AMBITO V\_01

Aggregato : VSA\_04

SCALA:  
1:500

DATA pubblicazione:  
25/01/2012

## LEGENDA



Perimetro aggregati  
+ ID. Protezione Civile  
(dal numero identificativo sono state  
omesse le cifre 10500)



ID. AGGREGATI  
sotto il numero identificativo è  
riportata la superficie dell'aggregato

NOME PROPRIETARIO titolare dei diritti reali	Data di Nascita	dati catastali				Destinazione d'uso	diritto sull'immobile	
		Fog.	Part.	Sub.	Categ. Cat.		diritto sull'immobile	quota
ANDREASSI ISABELLA	03/01/1939	4	19	1	A/4	ABITAZIONE POPOLARE	PROPRETA'	2/12
ANDREASSI MATIA GIUSEPPINA	19/03/1948	4	19	1	A/4	ABITAZIONE POPOLARE	PROPRETA'	2/12
ANDREASSI NICOLA	10/12/1940	4	19	1	A/4	ABITAZIONE POPOLARE	PROPRETA'	2/12
ANDREASSI ROSSANA	28/06/1945	4	19	1	A/4	ABITAZIONE POPOLARE	PROPRETA'	2/12
TOMASSI NUNIATA REGINA	28/10/1913	4	19	1	A/4	ABITAZIONE POPOLARE	PROPRETA'	1/3
ANDREASSI ISABELLA	03/01/1939	4	19	2	C/1	NEGOZI	PROPRETA'	2/12
ANDREASSI MATIA GIUSEPPINA	19/03/1948	4	19	2	C/1	NEGOZI	PROPRETA'	2/12
ANDREASSI NICOLA	10/12/1940	4	19	2	C/1	NEGOZI	PROPRETA'	2/12
ANDREASSI ROSSANA	28/06/1945	4	19	2	C/1	NEGOZI	PROPRETA'	2/12
TOMASSI NUNIATA REGINA	28/10/1913	4	19	2	C/1	NEGOZI	PROPRETA'	1/3
COLETTI BERARDINO	06/05/1955	4	20		A/4	ABITAZIONE POPOLARE	PROPRETA'	1/2
COLETTI VINCENZO	15/09/1948	4	20		A/4	ABITAZIONE POPOLARE	PROPRETA'	1/2
NARDIS CARMINE	09/02/1923	4	380		A/6	ABITAZINE RURALE	USUFRUTTO	1000/1000
NARDIS LUIGINA	29/04/1955	4	380		A/6	ABITAZINE RURALE	NUDA PROPRIETA'	1000/1000
TOMEI ANTONIO	04/02/1940	4	381	1	C/1	NEGOZI	PROPRETA'	1/1
TOMEI ANTONIO	04/02/1940	4	381	1	A/4	ABITAZIONE POPOLARE	PROPRETA'	1/1
ARGENTINI SANTINO	08/06/1942	4	382			FABBRICATO RURALE	PROPRETA'	1000/1000

I dati dei proprietari e titolari dei diritti reali delle unità immobiliari sono rilevati dalle visure catastali acquisite dall'Agenzia del Territorio - ufficio Provincia di L'Aquila.



Comune di Villa Sant'Angelo  
Provincia dell'Aquila



Università degli Studi di Catania  
Dipartimento di Architettura

**Il sindaco:**  
Pierluigi Biondi

**R. U. P.:**  
Ing. Giovannino Anastasio

**Responsabile scientifico:**  
Arch. Caterina F. Carocci

## Piano di Ricostruzione

Definizione degli aggregati

VILLA SANT'ANGELO

AMBITO V\_02

Aggregato : VSA\_05

SCALA:  
1:500

DATA pubblicazione:  
25/01/2012

## LEGENDA

**[n° ID]**

Perimetro aggregati  
+ ID. Protezione Civile



(dal numero identificativo sono state  
omesse le cifre 10500)

VSA  
00  
000MQ

**ID. AGGREGATI**

sotto il numero identificativo è  
riportata la superficie dell'aggregato

NOME PROPRIETARIO titolare dei diritti reali	Data di Nascita	dati catastali				Destinazione d'uso	diritto sull'immobile	
		Fog.	Part.	Sub.	Categ. Cat.		diritto sull'immobile	quota
D'ASCENZO LEDA NATALINA	24/12/1944	4	17	2	C/1	NEGOZI	PROPRIETA'	1000/1000
SOPPRESSA		4	17	3				
PEZZUTI MARIA	23/04/1939	4	17	4	A/3	ABITAZIONE ECONOMICA	PROPRIETA'	1/1
SOPPRESSA		4	17	5				
ENTE URBANO		4	18					
ENTE URBANO		4	299					
GRILLI ANNA MARIA	21/05/1965	4	297	1	A/6	ABITAZIONE RURALE	PROPRIETA'	1/2
GRILLI SIMONETTA	04/09/1967	4	297	1	A/6	ABITAZIONE RURALE	PROPRIETA'	1/2
DE MATTEIS UGO GIOVANNI	02/09/1905	4	297	3	C/1	NEGOZI	PROPRIETA'	1000/1000
TOMEI GABRIELE	12/03/1973	4	298		C/2	MAGAZZINO	PROPRIETA'	1/1
ENTE URBANO		4	299					
DI GIUSEPPE ANTONIETTA	06/12/1920	4	300	1	A/6	ABITAZIONE RURALE	USUFRUTTO	3/16
GALANO BENEDETTA	06/07/1939	4	300	1	A/6	ABITAZIONE RURALE	USUFRUTTO	3/16
DI GIUSEPPE ANTONIETTA	06/12/1920	4	300	2	A/6	ABITAZIONE RURALE	USUFRUTTO	3/16
GALANO BENEDETTA	06/07/1939	4	300	2	A/6	ABITAZIONE RURALE	USUFRUTTO	3/16
DI GIUSEPPE CLARA	25/09/1922	4	300	3	A/6	ABITAZIONE RURALE	USUFRUTTO	1/8
TUCCELLA DANIELA	29/06/1957	4	300	3	A/6	ABITAZIONE RURALE	USUFRUTTO	1/8
JENNINGS ROMA MARIA	25/05/1956	4	301		A/4	ABITAZIONE POPOLARE	PROPRIETA'	1/2
SKETT LISA	10/11/1958	4	301		A/4	ABITAZIONE POPOLARE	PROPRIETA'	1/2
COLETTI PAOLINA	27/02/1904	4	495			AREA RURALE	COMPROPRIETA'	
NARDIS RAFFAELLA	23/07/1950	4	495			AREA RURALE	PROPRIETA'	1/6
SANTANGELO PAOLA	24/11/1972	4	495			AREA RURALE	PROPRIETA'	1/6
SANTANGELO PATRIZIA	14/10/1977	4	495			AREA RURALE	PROPRIETA'	1/6
TOMEI VENERANDA	10/04/1882	4	495			AREA RURALE	USUFRUTTO	
FANTHORPE DESSIE	11/01/1959	4	602	22	A/2	ABITAZIONE CIVILE	PROPRIETA'	1/1
SOPRESSA		4	602	1				
SOPRESSA		4	602	2				
SOPRESSA		4	602	3				
SOPRESSA		4	602	4				
GIAMMARIA ANNAMARIA	20/04/1972	4	602	6	C/2	MAGAZZINO	NUDA PROPRIETA'	1/1
NARDIS BIAGIO	25/02/1920	4	602	6	C/2	MAGAZZINO	USUFRUTTO	1/1
NARDIS CARMINE	09/02/1923	4	602	7	C/2	MAGAZZINO	USUFRUTTO	1000/1000
NARDIS RAFFAELLA	23/07/1950	4	602	7	C/2	MAGAZZINO	NUDA PROPRIETA'	1000/1000
GIAMMARIA ANNAMARIA	20/04/1972	4	602	8	A/3	ABITAZIONE ECONOMICA	NUDA PROPRIETA'	1/1
NARDIS BIAGIO	25/02/1920	4	602	9	A/3	ABITAZIONE ECONOMICA	USUFRUTTO	1/1
NARDIS BIAGIO	25/02/1920	4	602	9	A/3	ABITAZIONE ECONOMICA	USUFRUTTO	1/1
NARDIS PIERA	16/06/1957	4	602	9	A/3	ABITAZIONE ECONOMICA	NUDA PROPRIETA'	1/1
NARDIS CARMINE	09/02/1923	4	602	10	A/3	ABITAZIONE ECONOMICA	USUFRUTTO	1000/1000
NARDIS RAFFAELLA	23/07/1950	4	602	10	A/3	ABITAZIONE ECONOMICA	NUDA PROPRIETA'	1000/1000
NARDIS CARMINE	09/02/1923	4	602	11	A/3	ABITAZIONE ECONOMICA	USUFRUTTO	1000/1000
NARDIS MICHELINA	09/03/1953	4	602	11	A/3	ABITAZIONE ECONOMICA	NUDA PROPRIETA'	1000/1000
BENE COMUNE NON CENSIBILE		4	602	12				
BENE COMUNE NON CENSIBILE		4	602	13				
SOPPRESSA		4	602	15				
SOPPRESSA		4	602	16				
NARDIS RAFFAELLA	23/07/1950	4	602	17	A/3	ABITAZIONE ECONOMICA	USUFRUTTO	1000/1000
NARDIS CARMINE	09/02/1923	4	602	17	A/3	ABITAZIONE ECONOMICA	NUDA PROPRIETA'	1000/1000
NARDIS CARMINE	09/02/1923	4	602	18	A/3	ABITAZIONE ECONOMICA	USUFRUTTO	1000/1000
NARDIS RAFFAELLA	23/07/1950	4	602	18	A/3	ABITAZIONE ECONOMICA	NUDA PROPRIETA'	1000/1000
NARDIS BIAGIO	25/02/1920	4	602	19	C/2	MAGAZZINO	USUFRUTTO	1/1
NARDIS PIERA	16/06/1957	4	602	19	C/2	MAGAZZINO	NUDA PROPRIETA'	1/1
DE MATTEIS PASQUALE	16/09/1930	4	602	20	C/2	MAGAZZINO	PROPRIETA'	1000/1000
DE MATTEIS CATERINA	13/11/1924	4	602	21	A/3	ABITAZIONE ECONOMICA	USUFRUTTO	1000/1000
NARDIS RAFFAELLA	23/07/1950	4	602	21	A/3	ABITAZIONE ECONOMICA	NUDA PROPRIETA'	1000/1000
FANTHORPE DESSIE	11/01/1959	4	602	22	A/2	ABITAZIONE CIVILE	PROPRIETA'	1/1
MCKENNA BRIAN ARTHUR	10/06/1951	4	602	23	A/2	ABITAZIONE CIVILE	PROPRIETA'	1/1

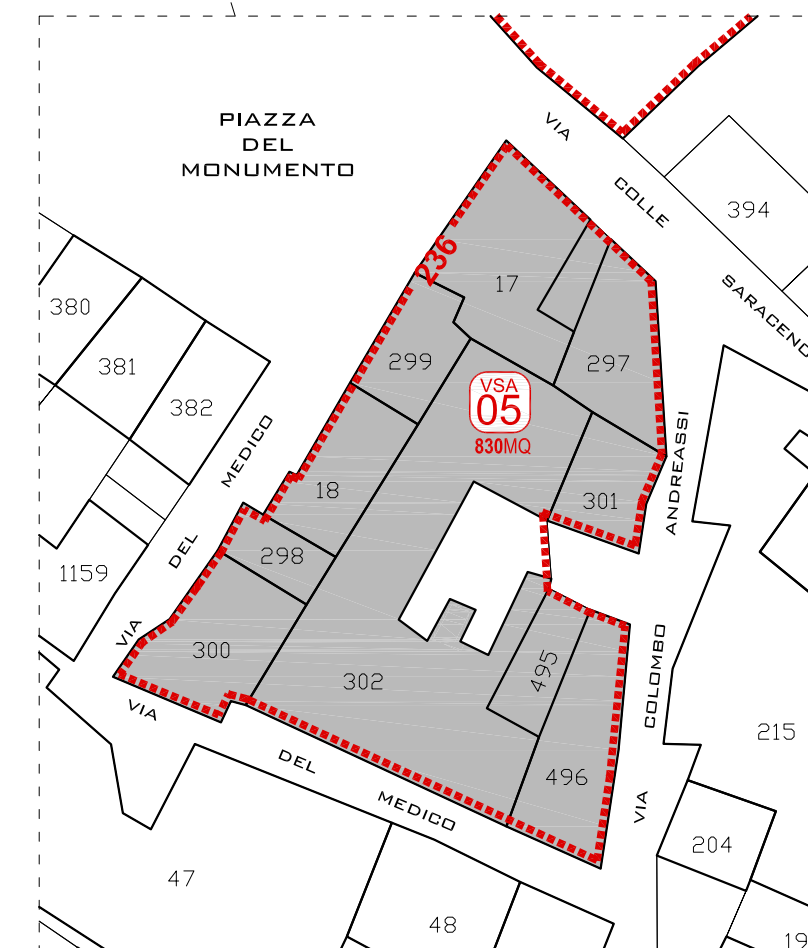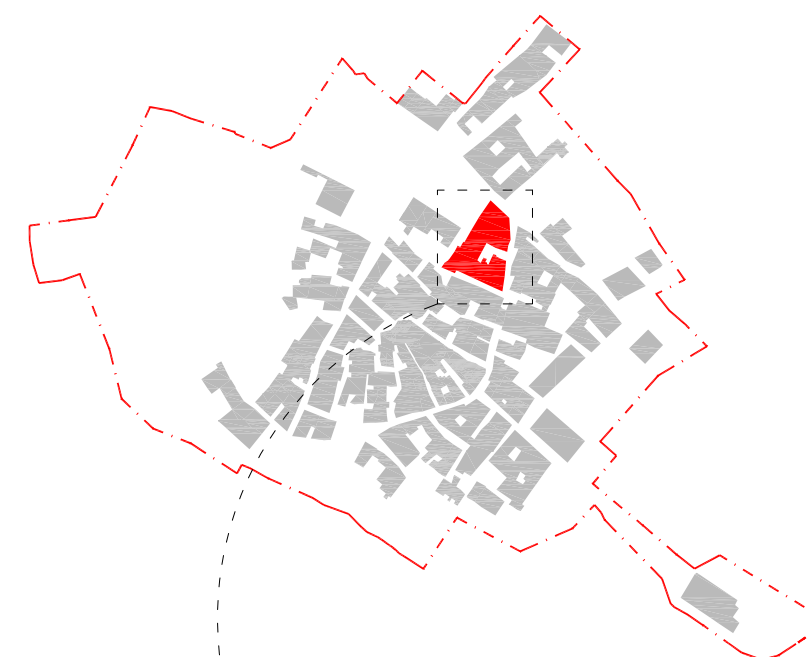

I dati dei proprietari e titolari dei diritti reali delle unità immobiliari sono rilevati dalle visure catastali acquisite dall'Agenzia del Territorio - ufficio Provincia di L'Aquila.



Comune di Villa Sant'Angelo  
Provincia dell'Aquila



Università degli Studi di Catania  
Dipartimento di Architettura

Il sindaco:  
Pierluigi Biondi

R. U. P.:  
Ing. Giovannino Anastasio

Responsabile scientifico:  
Arch. Caterina F. Carocci

## Piano di Ricostruzione

Definizione degli aggregati

VILLA SANT'ANGELO

AMBITO V\_02

Aggregato : VSA\_06

SCALA:  
1:500

DATA pubblicazione:  
25/01/2012

## LEGENDA



Perimetro aggregati  
+ ID. Protezione Civile

(dal numero identificativo sono state  
omesse le cifre 10500)



ID. AGGREGATI

sotto il numero identificativo è  
riportata la superficie dell'aggregato



cellula edificata esistente ma non individuabile su mappa catastale

NOME PROPRIETARIO titolare dei diritti reali	Data di Nascita	dati catastali				Destinazione d'uso	diritto sull'immobile	
		Fog.	Part.	Sub.	Categ. Cat.		diritto sull'immobile	quota
FR DIV SUB		4	35					
CIOCCA MARIO		4	35	1		PORZ DI FR	PROPRIETA'	1000/1000
CIOCCA MARIO		4	35	2		PORZ DI FR	PROPRIETA'	1000/1000
SOPPRESSA		4	36					
CARDUCCI MARIA LAURA	19/01/1983	4	36	1	A/3	ABITAZIONE ECONOMICA	PROPRIETA'	1/4
CARDUCCI RICCARDO	12/08/1980	4	36	1	A/3	ABITAZIONE ECONOMICA	PROPRIETA'	1/4
CIMORRONI ANGELA	08/04/1944	4	36	1	A/3	ABITAZIONE ECONOMICA	PROPRIETA'	1/2
PEZZUTI ELISABETTA	10/09/1921	4	38		C/6	AUTORIMESSA	PROPRIETA'	1000/1000
PEZZUTI ANNA LUCIA	09/02/1950	4	307	1	A/3	ABITAZIONE ECONOMICA	PROPRIETA'	1/3
PEZZUTI GABRIELLA	10/11/1960	4	307	1	A/3	ABITAZIONE ECONOMICA	PROPRIETA'	1/3
PEZZUTI MICHELE	01/05/1953	4	307	1	A/3	ABITAZIONE ECONOMICA	PROPRIETA'	1/3
PEZZUTI ANNA LUCIA	09/02/1950	4	307	2	C/6	AUTORIMESSA	PROPRIETA'	1/3
PEZZUTI GABRIELLA	10/11/1960	4	307	2	C/6	AUTORIMESSA	PROPRIETA'	1/3
PEZZUTI MICHELE	01/05/1953	4	307	2	C/6	AUTORIMESSA	PROPRIETA'	1/3
DE MATTEIS PASQUALE	12/07/1947	4	37		A/3	ABITAZIONE ECONOMICA	PROPRIETA'	250/1000
DE MATTEIS ROBERTO	02/05/1956	4	37		A/3	ABITAZIONE ECONOMICA	PROPRIETA'	250/1000
PEZZUTI ELISABETTA	10/09/1921	4	37		A/3	ABITAZIONE ECONOMICA	PROPRIETA'	500/1000
PEZZUTI MARIA CONCETTA	07/12/1934	4	308	3	A/4	ABITAZIONE POPOLARE	PROPRIETA'	1000/1000
CAROSONE GIORGIO	22/12/1949	4	308	4	A/4	ABITAZIONE POPOLARE	PROPRIETA'	1/2
CAROSONE ROBERTO	20/05/1949	4	308	4	A/4	ABITAZIONE POPOLARE	PROPRIETA'	1/2
COLETTI GIUSEPPINA	20/07/1923	4	1131		C/6	AUTORIMESSA	PROPRIETA'	12/18
PEZZUTI ANNA LUCIA	09/02/1950	4	1131		C/6	AUTORIMESSA	PROPRIETA'	2/18
PEZZUTI GABRIELLA	10/11/1960	4	1131		C/6	AUTORIMESSA	PROPRIETA'	2/18
PEZZUTI MICHELE	01/05/1953	4	1131		C/6	AUTORIMESSA	PROPRIETA'	2/18

I dati dei proprietari e titolari dei diritti reali delle unità immobiliari sono rilevati dalle visure catastali acquisite dall'Agenzia del Territorio - ufficio Provincia di L'Aquila.



Comune di Villa Sant'Angelo  
Provincia dell'Aquila



Università degli Studi di Catania  
Dipartimento di Architettura

Il sindaco:  
Pierluigi Biondi

R. U. P.:  
Ing. Giovannino Anastasio

Responsabile scientifico:  
Arch. Caterina F. Carocci

**Piano di Ricostruzione**  
Definizione degli aggregati  
**VILLA SANT'ANGELO**  
**AMBITO V\_01**  
Aggregato : VSA\_07

SCALA:  
1:500

DATA pubblicazione:  
25/01/2012

## LEGENDA



Perimetro aggregati  
+ ID. Protezione Civile  
(dal numero identificativo sono state  
omesse le cifre 10500)



000MQ

ID. AGGREGATI  
sotto il numero identificativo è  
riportata la superficie dell'aggregato



NOME PROPRIETARIO titolare dei diritti reali	Data di Nascita	dati catastali				diritto sull'immobile		
		Fog.	Part.	Sub.	Categ. Cat.	Destinazione d'uso	diritto sull'immobile	quota
ENTE URBANO		4	21					
ENTE URBANO		4	1156					
COLETTI ANNA	21/09/1956	4	383			SEMIN.ARBOREO	PROPRIETA'	1/12
COLETTI ATTILIO	03/05/1953	4	383			SEMIN.ARBOREO	PROPRIETA'	1/12
COLETTI Cinzia Maria	12/08/1958	4	383			SEMIN.ARBOREO	PROPRIETA'	1/12
COLETTI Paola	22/06/1951	4	383			SEMIN.ARBOREO	PROPRIETA'	1/12
PEZZUTI Maria Elisabetta	30/03/1921	4	383			SEMIN.ARBOREO	PROPRIETA'	8/12

I dati dei proprietari e titolari dei diritti reali delle unità immobiliari sono rilevati dalle visure catastali acquisite dall'Agenzia del Territorio - ufficio Provincia di L'Aquila.



Comune di Villa Sant'Angelo  
Provincia dell'Aquila



Università degli Studi di Catania  
Dipartimento di Architettura

Il sindaco:  
Pierluigi Biondi

R. U. P.:  
Ing. Giovannino Anastasio

Responsabile scientifico:  
Arch. Caterina F. Carocci

## Piano di Ricostruzione

Definizione degli aggregati

VILLA SANT'ANGELO

AMBITO V\_01

Aggregato : VSA\_08

SCALA:  
1:500

DATA pubblicazione:  
25/01/2012


## LEGENDA

**[n° ID.]**

Perimetro aggregati  
+ ID. Protezione Civile  
(dal numero identificativo sono state  
omesse le cifre 10500)


**VSA**  
**00**  
**000MQ**

ID. AGGREGATI  
sotto il numero identificativo è  
riportata la superficie dell'aggregato

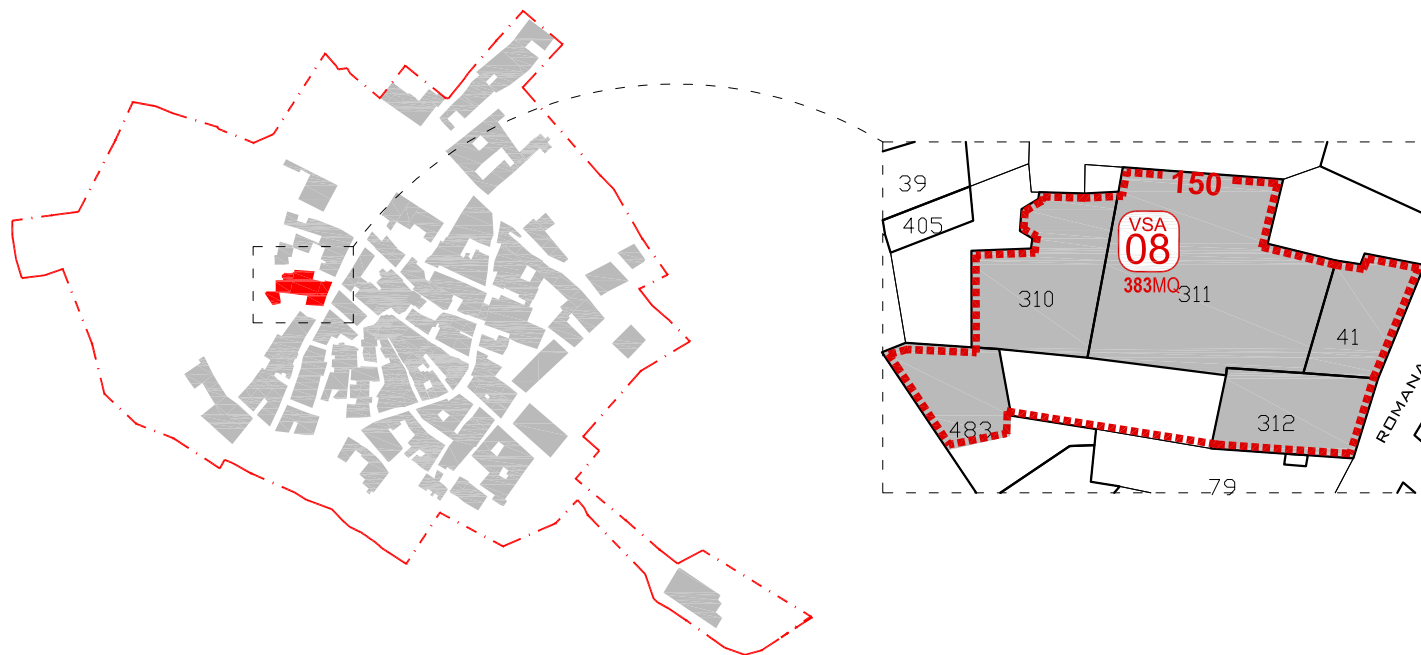

NOME PROPRIETARIO titolare dei diritti reali	Data di Nascita	dati catastali				Destinazione d'uso	diritto sull'immobile	
		Fog.	Part.	Sub.	Cat.		diritto sull'immobile	quota
NOTARESCI ESTERINA	24/12/1910	4	41		A/4	ABITAZIONE POPOLARE	USUFRUTTO	1000/1000
PRIORE ELENA GIULIETTA	25/10/1937	4	41		A/4	ABITAZIONE POPOLARE	Nuda proprietà regime di comunione dei Beni	1/2
PRIORE MIRANDA	09/12/1938	4	41		A/4	ABITAZIONE POPOLARE	Nuda proprietà regime di comunione dei Beni	1/2
		4	79			ENTE URBANO		
BERTI GIANLUCA	07/03/1973	4	80			SEMIN ARBOR	PROPRIETA'	1/3
MARCOTULLIO ONORINA	26/03/1937	4	80			SEMIN ARBOR	PROPRIETA'	1/3
MARCOTULLIO ORNELLA	26/05/1945	4	80			SEMIN ARBOR	PROPRIETA'	1/3
PROMISCU		4	310			FABB.PROMIS.		
CAROSONE GIORGIO	22/12/1949	4	310	2		PORZ RUR FP	PROPRIETA'	1/2
CAROSONE ROBERTO	20/05/1957	4	310	2		PORZ RUR FP	PROPRIETA'	1/2
SOPPRESSA		4	311	1				
SOPPRESSA		4	311	4				
SOPPRESSA		4	311	8				
PEZZUTI PATRIZIA	24/06/1972	4	311	9	A/3	ABITAZIONE ECONOMICA	Proprieta' in regime di comunione dei beni con TADDEI	3/8
PEZZUTI PATRIZIA	24/06/1972	4	311	9	A/3	ABITAZIONE ECONOMICA	PROPRIETA'	1/4
TADDEI ALESSANDRO	17/03/1964	4	311	9	A/3	ABITAZIONE ECONOMICA	Proprieta' in regime di comunione dei beni con PEZZUTI	3/8
BERTI GIANLUCA	07/03/1973	4	311	10	A/3	ABITAZIONE ECONOMICA	PROPRIETA'	16/18
ESPOSITO STEFANO	27/09/1974	4	311	10	A/3	ABITAZIONE ECONOMICA	PROPRIETA'	2/18
LIBERATORE MARIANNINA	05/03/1943	4	311	11	A/3	ABITAZIONE ECONOMICA	PROPRIETA'	1/2
LIBERATORE VITTORIO	04/09/1940	4	311	11	A/3	ABITAZIONE ECONOMICA	PROPRIETA'	1/2
SOPPRESSA		4	312			ABITAZIONE ECONOMICA		
ANDREASSI ASSUNTA	28/10/1927	4	312	1	A/3	ABITAZIONE ECONOMICA	USUFUTTO	1/2
D'ALESSANDRO ALESSANDRO	09/08/1962	4	312	1	A/3	ABITAZIONE ECONOMICA	NUDA PROPRIETA'	1/2
D'ALESSANDRO ANGELO	19/04/1926	4	312	1	A/3	ABITAZIONE ECONOMICA	USUFUTTO	1/2
D'ALESSANDRO LORENZA MARIA GIUSEPPINA	07/12/1960	4	312	1	A/3	ABITAZIONE ECONOMICA	NUDA PROPRIETA'	1/2
DE MICHELE PIETRO		4	483			FU D'ACCERT	POPRIETA'	1000/1000

I dati dei proprietari e titolari dei diritti reali delle unità immobiliari sono rilevati dalle visure catastali acquisite dall'Agenzia del Territorio - ufficio Provincia di L'Aquila.

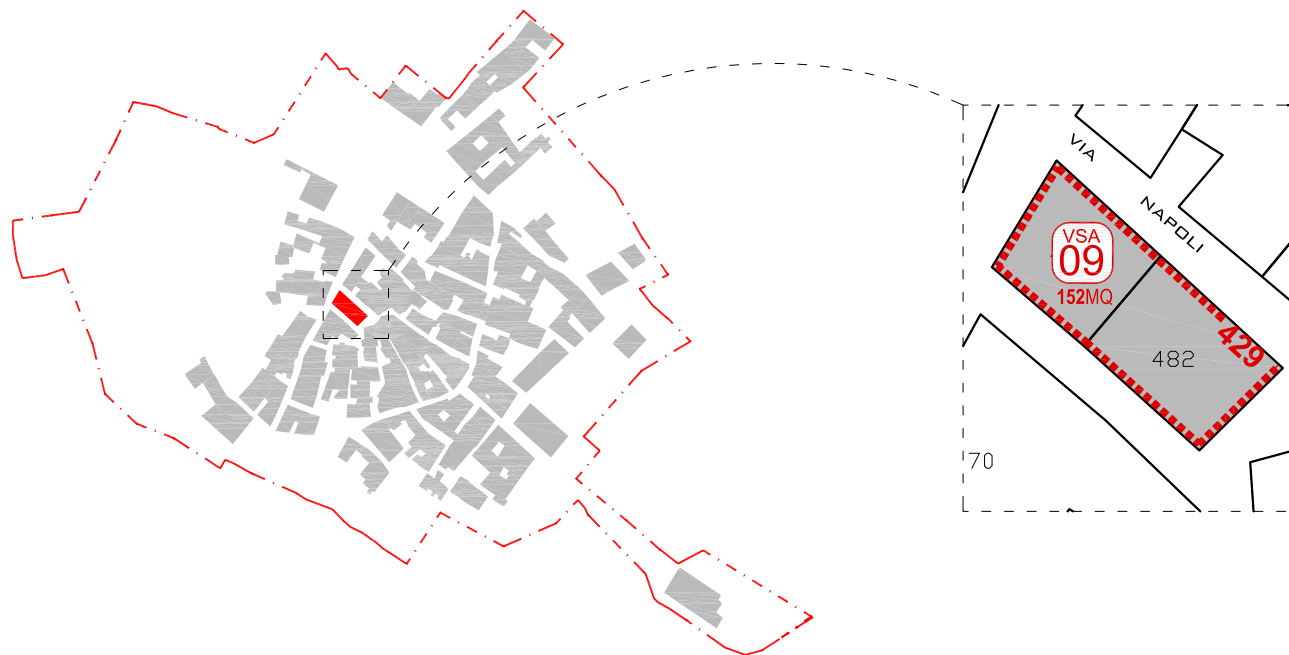

Il sindaco:  
Pierluigi Biondi

R. U. P.:  
Ing. Giovannino Anastasio

Responsabile scientifico:  
Arch. Caterina F. Carocci

**Piano di Ricostruzione**  
Definizione degli aggregati  
**VILLA SANT'ANGELO**  
**AMBITO V\_01**  
Aggregato : VSA\_09

SCALA:  
1:500

DATA pubblicazione:  
25/01/2012

## LEGENDA



Perimetro aggregati  
+ ID. Protezione Civile  
(dal numero identificativo sono state  
omesse le cifre 10500)



000MQ  
ID. AGGREGATI  
sotto il numero identificativo è  
riportata la superficie dell'aggregato

NOME PROPRIETARIO titolare dei diritti reali	Data di Nascita	dati catastali				Destinazione d'uso	diritto sull'immobile	
		Fog.	Part.	Sub.	Cat.		diritto sull'immobile	quota
VERNACOTOLA LORENZO	16/01/1950	4	42	1	A/6	ABITAZIONE RURALE	PROPRIETA'	1000/1000
CORONA FRANCASCO	03/04/1939	4	42	2	A/3	ABITAZIONE ECONOMICA	PROPRIETA'	1/2
CORONA ORFEO	04/04/1932	4	42	2	A/3	ABITAZIONE ECONOMICA	PROPRIETA'	1/2
SOPRESSA		4	42	3				
PEZZUTI GIUSEPPE	24/07/1961	4	42	4	A/3	ABITAZIONE ECONOMICA	PROPRIETA'	1/2
PEZZUTI GIUSEPPE	24/07/1961	4	42	4	A/3	ABITAZIONE ECONOMICA	PROPRIETA' in regime di comunione dei beni	1/2
FA DIV SUB		4	482			FABRICATO RURALE		
CORONA ANGELO	26/06/1953	4	482	1		PORZ DI FA	COMPROPRIETARIO	14/45
CORONA CARLO	06/12/1938	4	482	1		PORZ DI FA	COMPROPRIETARIO	14/45
CORONA CARLO	01/02/1942	4	482	1		PORZ DI FA	COMPROPRIETARIO	14/45
CORONA GIUSEPPE	10/03/1945	4	482	1		PORZ DI FA	COMPROPRIETARIO	14/45
CORONA MARISA	28/07/1950	4	482	1		PORZ DI FA	COMPROPRIETARIO	14/45
DE MATTEIS MARIA LIBERATA	03/05/1908	4	482	1		PORZ DI FA	PROPRIETA'	7/45
RUBEIS CERINA		4	482	1		PORZ DI FA	PROPRIETA'	6/45
RUBEIS DELIO		4	482	1		PORZ DI FA	PROPRIETA'	6/45
RUBEIS GEMMA		4	482	1		PORZ DI FA	PROPRIETA'	6/45
RUBEIS LINA	13/02/1935	4	482	1		PORZ DI FA	PROPRIETA'	6/45
CORONA ANGELO	26/06/1953	4	482	2		PORZ DI FA	PROPRIETA'	2/15
CORONA ANNA	01/02/1942	4	482	2		PORZ DI FA	PROPRIETA'	2/15
CORONA CARLO	06/12/1938	4	482	2		PORZ DI FA	PROPRIETA'	2/15
CORONA GIUSEPPE	28/07/1950	4	482	2		PORZ DI FA	PROPRIETA'	2/15
DE MATTEIS MARIA LIBERATA	03/05/1908	4	482	2		PORZ DI FA	PROPRIETA'	2/15
CORONA MARISA	08/07/1950	4	482	2		PORZ DI FA	PROPRIETA'	2/15
FA DIV SUB						FABRICATO RURALE		

I dati dei proprietari e titolari dei diritti reali delle unità immobiliari sono rilevati dalle visure catastali acquisite dall'Agenzia del Territorio - ufficio Provincia di L'Aquila.





NOME PROPRIETARIO titolare dei diritti reali	Data di Nascita	dati catastali				Destinazione d'uso	diritto sull'immobile	
		Fog.	Part.	Sub.	Categ. Cat.		diritto sull'immobile	quota
SOPPRESSA		4	43	1				
SOPPRESSA		4	43	2				
LAGLIA DINO		4	43	3	A/3	ABITAZIONE ECONOMICA	PROPRIETA'	1000/1000
ENTE URBANO		4	46					
COLETTI AMERIGO		4	313			PASCOLO	PROPRIETA'	4/12
COLETTI AMLETO	02/12/1944	4	313			PASCOLO	PROPRIETA'	1/12
COLETTI ANTONIO	14/06/1935	4	313			PASCOLO	PROPRIETA'	1/12
COLETTI CARMELA		4	313			PASCOLO	PROPRIETA'	2/12
COLETTI MARIA		4	313			PASCOLO	PROPRIETA'	2/12
COLETTI ROCCO		4	313			PASCOLO	PROPRIETA'	2/12
ENTE URBANO		4	313					
DE MATTEIS FERDINANDO	30/03/1933	4	314	3		PERZ RURAL FAB	PROPRIETA'	1/12
DE MATTEIS IDA	13/08/1931	4	314	3		PERZ RURAL FAB	PROPRIETA'	1/12
DE MATTEIS LAURA	04/10/1927	4	314	3		PERZ RURAL FAB	PROPRIETA'	2/3
DE MATTEIS LIVIO	04/02/1937	4	314	3		PERZ RURAL FAB	PROPRIETA'	1/12
DE MATTEIS SABATINO	03/10/1885	4	314	3		PERZ RURAL FAB	USUFRUTTO	1/1
DE MATTEIS VIRGINIA	19/09/1941	4	314	3		PERZ RURAL FAB	PROPRIETA'	1/12
SOPPRESSA		4	314	5				
DE MATTEIS BIAGIO		4	314	11		PERZ RURAL FAB	COMPROPRIETARIO	
DE MATTEIS DOMENICO		4	314	11		PERZ RURAL FAB	COMPROPRIETARIO	
DE MATTEIS GIAMBATTISTA		4	314	11		PERZ RURAL FAB	COMPROPRIETARIO	
DE MATTEIS VINCENZO		4	314	11		PERZ RURAL FAB	COMPROPRIETARIO	
LIBERATORE CATERINA		4	314	11		PERZ RURAL FAB	USUFRUTTO PARZIALE	
LIBERATORE CATERINA	20/11/1975	4	314	12		PERZ RURAL FAB	PROPRIETA'	1000/1000
COLETTI FRANCESCO		4	1166	1	A/4	ABITAZIONE POPOLARE	PROPRIETA'	1000/1000

I dati dei proprietari e titolari dei diritti reali delle unità immobiliari sono rilevati dalle visure catastali acquisite dall'Agenzia del Territorio - ufficio Provincia di L'Aquila.

**Il sindaco:**  
 Pierluigi Biondi

**R. U. P.:**  
 Ing. Giovannino Anastasio

**Responsabile scientifico:**  
 Arch. Caterina F. Carocci

**Piano di Ricostruzione**  
**Definizione degli aggregati**  
**VILLA SANT'ANGELO**  
**AMBITO V\_02**  
**Aggregato : VSA\_10**

**SCALA:**  
 1:500

DATA pubblicazione:  
 25/01/2012

**LEGENDA**

**n° ID:**

**Perimetro aggregati**  
**+ ID. Protezione Civile**  
 (dal numero identificativo sono state  
 omesse le cifre **10500**)



**ID. AGGREGATI**  
 sotto il numero identificativo è  
 riportata la superficie dell'aggregato



Comune di Villa Sant'Angelo  
Provincia dell'Aquila



Università degli Studi di Catania  
Dipartimento di Architettura

Il sindaco:  
Pierluigi Biondi

R. U. P.:  
Ing. Giovannino Anastasio

Responsabile scientifico:  
Arch. Caterina F. Carocci

## Piano di Ricostruzione

Definizione degli aggregati

VILLA SANT'ANGELO

AMBITO V\_02

Aggregato : VSA\_11

SCALA:  
1:500

DATA pubblicazione:  
25/01/2012

## LEGENDA

**n° ID:**

Perimetro aggregati  
+ ID. Protezione Civile

(dal numero identificativo sono state  
omesse le cifre 10500)



VSA  
00  
000MQ

ID. AGGREGATI

sotto il numero identificativo è  
riportata la superficie dell'aggregato

NOME PROPRIETARIO titolare dei diritti reali	Data di Nascita	dati catastali				Categ. Cat.	Destinazione d'uso	diritto sull'immobile	
		Fog.	Part.	Sub.	Diritto sull'immobile			quota	
SOPPRESSA		4	47	11					
SOPPRESSA		4	48						
CAPORUSSO GIUSEPPE	12/12/52	4	48	1	A/3	ABITAZIONE ECONOMICA	PROPRIETA'	1/2	
DE MATTEIS ANTONIO	27/08/29	4	48	1	A/3	ABITAZIONE ECONOMICA	USUFRUTTO		
DE MATTEIS TIZIANA	06/07/55	4	48	1	A/3	ABITAZIONE ECONOMICA	PROPRIETA'	1/2	
MARCOTULLIO SANTA. DI FRANCESCO VED. TOMASSI		4	48	2	A/3	ABITAZIONE ECONOMICA	USUFRUTTO	1/8	
TOMASSI CESIDIO		4	48	2	A/3	ABITAZIONE ECONOMICA	PROPRIETA'	1/7	
TOMASSI COLOMBO		4	48	2	A/3	ABITAZIONE ECONOMICA	PROPRIETA'	1/7	
TOMASSI DNA		4	48	2	A/3	ABITAZIONE ECONOMICA	PROPRIETA'	1/7	
TOMASSI ELENA		4	48	2	A/3	ABITAZIONE ECONOMICA	PROPRIETA'	1/7	
TOMASSI FRANCESCO		4	48	2	A/3	ABITAZIONE ECONOMICA	PROPRIETA'	1/7	
TOMASSI LILIANA		4	48	2	A/3	ABITAZIONE ECONOMICA	PROPRIETA'	1/7	
TOMASSI REGINA		4	48	2	A/3	ABITAZIONE ECONOMICA	PROPRIETA'	1/7	
CORONA ANGELO	26/06/53	4	304			TERRENO SEMINATIVO	PROPRIETA'	1/5	
CORONA ANNA	01/02/42	4	304			TERRENO SEMINATIVO	PROPRIETA'	1/5	
CORONA CARLO	06/12/38	4	304			TERRENO SEMINATIVO	PROPRIETA'	1/5	
CORONA GIUSEPPE	10/03/45	4	304			TERRENO SEMINATIVO	PROPRIETA'	1/5	
CORONA MARISA	28/07/50	4	304			TERRENO SEMINATIVO	PROPRIETA'	1/5	
DE MATTEIS CATERINA;		4	316	2	A/6	ABITAZIONE RURALE	USUFRUTTO	1/6	
OLIVIERI AMALIA		4	316	2	A/6	ABITAZIONE RURALE	PROPRIETA'	1/5	
OLIVIERI ELISABETTA		4	316	2	A/6	ABITAZIONE RURALE	PROPRIETA'	1/5	
OLIVIERI GEREMIA		4	316	2	A/6	ABITAZIONE RURALE	PROPRIETA'	1/5	
OLIVIERI MARIANNA		4	316	2	A/6	ABITAZIONE RURALE	PROPRIETA'	1/5	
OLIVIERI NUNZATA		4	316	2	A/6	ABITAZIONE RURALE	PROPRIETA'	1/5	
DE MATTEIS GIUSEPPE		4	315	2	A/6	ABITAZIONE RURALE	PROPRIETA'	1000/1000	
DE MATTEIS PASQUALE	16/09/30	4	315	3	A/6	ABITAZIONE RURALE	PROPRIETA'		
SOPPRESSA		4	315	4					
DE MATTEIS EMILIA		4	315	5	C/1	NEGOZI	PROPRIETA'	18/168	
DE MATTEIS ANGELA		4	315	5	C/1	NEGOZI	PROPRIETA'	18/168	
DE MATTEIS LAURA		4	315	5	C/1	NEGOZI	PROPRIETA'	32/168	
DE MATTEIS PASQUALINA		4	315	5	C/1	NEGOZI	PROPRIETA'	32/168	
DE MATTEIS SETTIMIA		4	315	5	C/1	NEGOZI	PROPRIETA'	18/168	
DE MATTEIS MICHELINA		4	315	5	C/1	NEGOZI	PROPRIETA'	32/168	
DI GIOVANNI ELIO		4	315	5	C/1	NEGOZI	PROPRIETA'	9/168	
DI GIOVANNI RAFFAELLA		4	315	5	C/1	NEGOZI	PROPRIETA'	9/168	
DE MATTEIS EMILIA		4	315	6	C/2	MAGAZZINI	PROPRIETA'	18/168	
DE MATTEIS ANGELA		4	315	6	C/2	MAGAZZINI	PROPRIETA'	18/168	
DE MATTEIS LAURA		4	315	6	C/2	MAGAZZINI	PROPRIETA'	32/168	
DE MATTEIS PASQUALINA		4	315	6	C/2	MAGAZZINI	PROPRIETA'	32/168	
DE MATTEIS SETTIMIA		4	315	6	C/2	MAGAZZINI	PROPRIETA'	18/168	
DE MATTEIS MICHELINA		4	315	6	C/2	MAGAZZINI	PROPRIETA'	32/168	
DI GIOVANNI ELIO		4	315	6	C/2	MAGAZZINI	PROPRIETA'	9/168	
DI GIOVANNI RAFFAELLA		4	315	6	C/2	MAGAZZINI	PROPRIETA'	9/168	
DE MATTEIS EMILIA		4	315	7	A/3	ABITAZIONE ECONOMICA	PROPRIETA'	18/168	
DE MATTEIS ANGELA		4	315	7	A/3	ABITAZIONE ECONOMICA	PROPRIETA'	18/168	
DE MATTEIS LAURA		4	315	7	A/3	ABITAZIONE ECONOMICA	PROPRIETA'	32/168	
DE MATTEIS PASQUALINA		4	315	7	A/3	ABITAZIONE ECONOMICA	PROPRIETA'	32/168	
DE MATTEIS SETTIMIA		4	315	7	A/3	ABITAZIONE ECONOMICA	PROPRIETA'	18/168	
DE MATTEIS MICHELINA		4	315	7	A/3	ABITAZIONE ECONOMICA	PROPRIETA'	32/168	
DI GIOVANNI ELIO		4	315	7	A/3	ABITAZIONE ECONOMICA	PROPRIETA'	9/168	
DI GIOVANNI RAFFAELLA		4	315	7	A/3	ABITAZIONE ECONOMICA	PROPRIETA'	9/168	

I dati dei proprietari e titolari dei diritti reali delle unità immobiliari sono rilevati dalle visure catastali acquisite dall'Agenzia del Territorio - ufficio Provincia di L'Aquila.

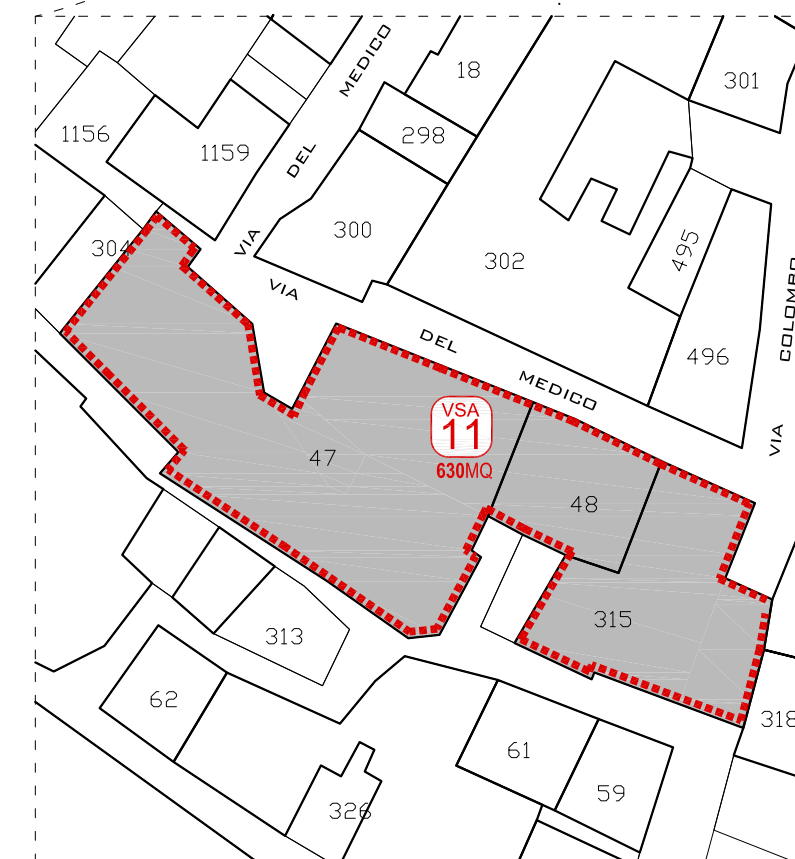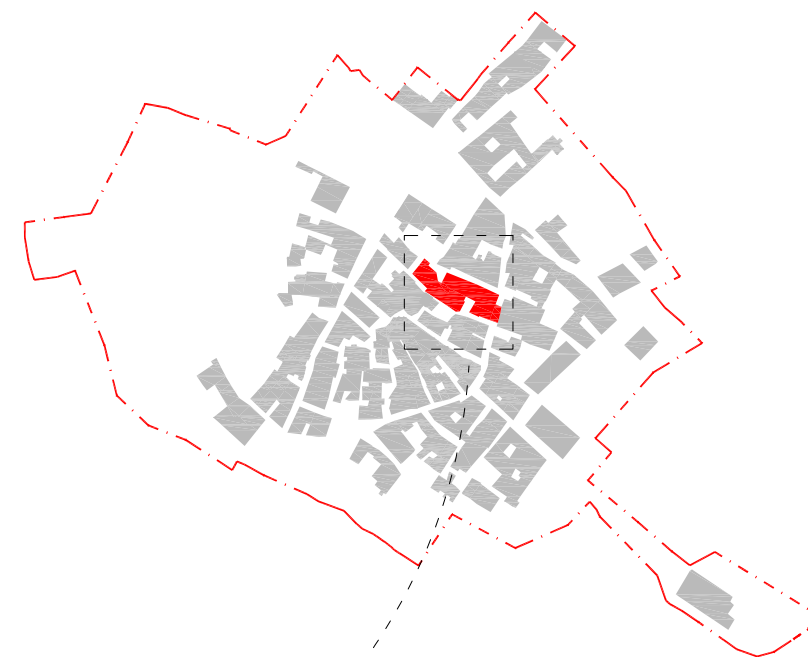

VSA  
00  
000MQ

ID. AGGREGATI

sotto il numero identificativo è  
riportata la superficie dell'aggregato



Comune di Villa Sant'Angelo  
Provincia dell'Aquila



Università degli Studi di Catania  
Dipartimento di Architettura


Il sindaco:  
Pierluigi Biondi

R. U. P.:  
Ing. Giovannino Anastasio

Responsabile scientifico:  
Arch. Caterina F. Carocci

NOME PROPRIETARIO titolare dei diritti reali	Data di Nascita	dati catastali				Destinazione d'uso	diritto sull'immobile	
		Fog.	Part.	Sub.	Categ. Cat.		diritto sull'immobile	quota
SOPRESSA		4	59					
GAGGINO ROSALBA OLGA	02/03/1953	4	59	1	A/4	ABITAZIONE POPOLARE	PROPRIETA' in regime di comunione dei beni	1/2
TOMEI GASPARE	26/12/1948	4	59	1	A/4	ABITAZIONE POPOLARE	PROPRIETA' in regime di comunione dei beni	1/2
FAUCON BRIGITTE MICHELE MAR	30/08/1954	4	61	2	A/6	ABITAZIONE RURALE	PROPRIETA' in regime di comunione dei beni	1/2
STROZZA LIONEL ANGELO JEAN	16/03/1952	4	61	2	A/6	ABITAZIONE RURALE	PROPRIETA' in regime di comunione dei beni	1/2
SOPRESSA		4	62					
ZANINOTTO GIANLUCA	19/02/1970	4	62	1	A/3	ABITAZIONE ECONOMICA	PROPRIETA'	1/2
ZANINOTTO MATTEO	24/08/1979	4	62	1	A/3	ABITAZIONE ECONOMICA	PROPRIETA'	1/2
ENTE URBANO		4	326			ENTE URBANO		
SOPPRESSA		4	327	1				
ANTONINI MIRELLA LUCIA	30/06/1957	4	327	2	C/1	NEGOZI	PROPRIETA' in regime di comunione dei beni	1/1
DIAMANTE ADELINA	03/11/1956	4	327	4	A/6	ABITAZIONE RURALE	PROPRIETA'	1/30
DIAMANTE NATALINO	10/01/1952	4	327	4	A/6	ABITAZIONE RURALE	PROPRIETA'	1/30
NARDIS BRUNO	25/02/1939	4	327	4	A/6	ABITAZIONE RURALE	PROPRIETA'	1/15
NARDIS CESIRA	03/04/1934	4	327	4	A/6	ABITAZIONE RURALE	PROPRIETA'	1/15
NARDIS DOMENICO		4	327	4	A/6	ABITAZIONE RURALE	PROPRIETA'	1/3
NARDIS GINA	11/04/1929	4	327	4	A/6	ABITAZIONE RURALE	PROPRIETA'	1/15
NARDIS RENATA	25/05/1927	4	327	4	A/6	ABITAZIONE RURALE	PROPRIETA'	1/15
NARDIS UMBERTO		4	327	4	A/6	ABITAZIONE RURALE	PROPRIETA'	1/3
PEZZUTI ROSARIA		4			A/6	ABITAZIONE RURALE	USUFRUTTO	1/3
TOMEI MARIA ANNUNZIATA	24/03/1905	4	327	4	A/6	ABITAZIONE RURALE	USUFRUTTO	1/3
SOPPRESSA		4	327	5				
PEZZUTI SANTE		4	327	8	A/6	ABITAZIONE RURALE	PROPRIETA'	1000/1000
ZANINOTTO GIANLUCA	09/02/1970	4	327	9	A/3	ABITAZIONE ECONOMICA	PROPRIETA'	1/2
ZANINOTTO MATTEO	24/08/1979	4	327	9	A/3	ABITAZIONE ECONOMICA	PROPRIETA'	1/2
ZANINOTTO OSMA THELMA	30/05/1976	4	327	10	C/2	MAGAZZINI	PROPRIETA'	1/2
ZANINOTTO TIZIANA	20/11/1968	4	327	10	C/2	MAGAZZINI	PROPRIETA'	1/2
ZANINOTTO OSMA THELMA	30/05/1976	4	327	11	C/2	MAGAZZINI	PROPRIETA'	1/2
ZANINOTTO TIZIANA	20/11/1968	4	327	11	C/2	MAGAZZINI	PROPRIETA'	1/2
ZANINOTTO TIZIANA	20/11/1968	4	327	12	A/3	ABITAZIONE ECONOMICA	PROPRIETA'	1000/1000
ZANINOTTO OSMA THELMA	30/05/1976	4	327	13	A/3	ABITAZIONE ECONOMICA	PROPRIETA'	1000/1000
NARDIS MARIA ROSA	21/05/1947	4	1132		C/6	AUTORIMESSA	PROPRIETA'	1/3
NARDIS RAFFAELE	07/08/1950	4	1132		C/6	AUTORIMESSA	PROPRIETA'	1/3
RAFFAELE CONSOLINA	06/03/1927	4	1132		C/6	AUTORIMESSA	PROPRIETA'	1/3

I dati dei proprietari e titolari dei diritti reali delle unità immobiliari sono rilevati dalle visure catastali acquisite dall'Agenzia del Territorio - ufficio Provincia di L'Aquila.

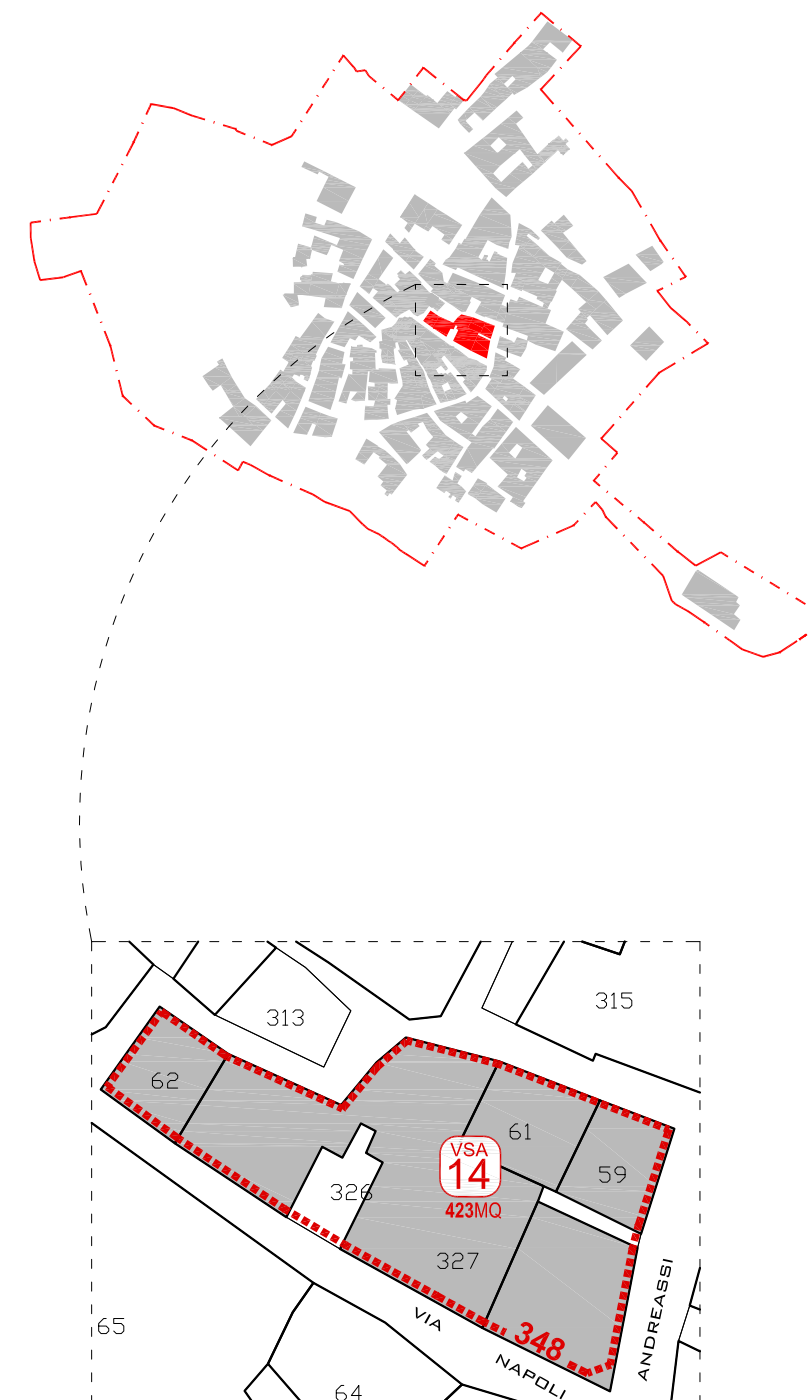

## Piano di Ricostruzione

Definizione degli aggregati

VILLA SANT'ANGELO

AMBITO V\_01

Aggregato : VSA\_14

SCALA:  
1:500

DATA pubblicazione:  
25/01/2012

## LEGENDA

**n° ID:**

Perimetro aggregati  
+ ID. Protezione Civile  
(dal numero identificativo sono state  
omesse le cifre 10500)

VSA  
00  
000MQ

ID. AGGREGATI  
sotto il numero identificativo è  
riportata la superficie dell'aggregato



Comune di Villa Sant'Angelo  
Provincia dell'Aquila



Università degli Studi di Catania  
Dipartimento di Architettura

Il sindaco:  
Pierluigi Biondi

R. U. P.:  
Ing. Giovannino Anastasio

Responsabile scientifico:  
Arch. Caterina F. Carocci

## Piano di Ricostruzione

Definizione degli aggregati

VILLA SANT'ANGELO

AMBITO V\_01

Aggregato : VSA\_15

SCALA:  
1:500

DATA pubblicazione:  
25/01/2012

## LEGENDA




Perimetro aggregati  
+ ID. Protezione Civile  
(dal numero identificativo sono state  
omesse le cifre 10500)



000MQ

ID. AGGREGATI  
sotto il numero identificativo è  
riportata la superficie dell'aggregato

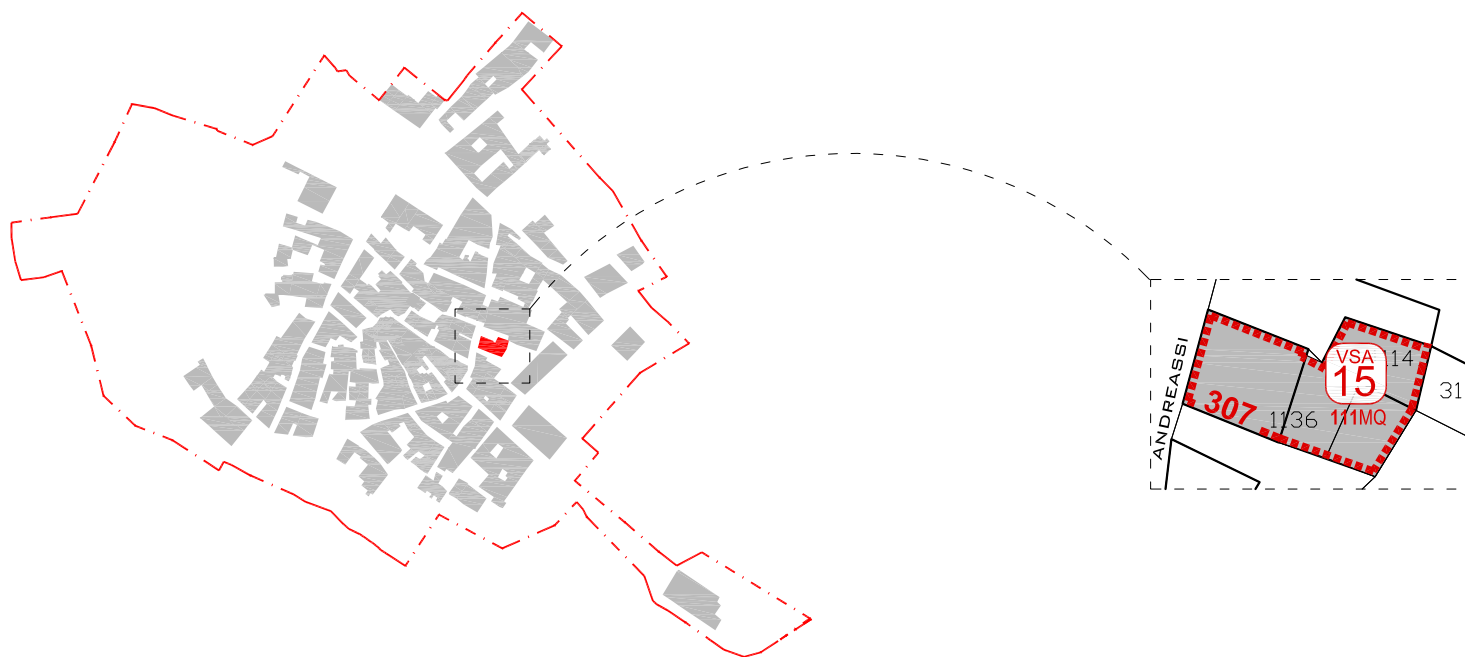

NOME PROPRIETARIO titolare dei diritti reali	Data di Nascita	dati catastali				Destinazione d'uso	diritto sull'immobile	
		Fog.	Part.	Sub.	Categ. Cat.		diritto sull'immobile	quota
CHIUMMIENTO DOMENICO	16/09/1971	4	1114		C/6	AUTORIMESSA	PROPIETA'	1/1
SOPPRESSA		4	1136	1				
SOPPRESSA		4	1136	2				
SOPPRESSA		4	1136	3				
CACCIAVILLANI CARLOS ALBERTO	30/01/1941	4	1136	4	A/3	ABITAZINE ECONOMICA	PROPIETA'	1/1

I dati dei proprietari e titolari dei diritti reali delle unità immobiliari sono rilevati dalle visure catastali acquisite dall'Agenzia del Territorio - ufficio Provincia di L'Aquila.



Comune di Villa Sant'Angelo  
Provincia dell'Aquila



Università degli Studi di Catania  
Dipartimento di Architettura

Il sindaco:  
Pierluigi Biondi

R. U. P.:  
Ing. Giovannino Anastasio

Responsabile scientifico:  
Arch. Caterina F. Carocci

## Piano di Ricostruzione

Definizione degli aggregati

VILLA SANT'ANGELO

AMBITO V\_01

Aggregato : VSA\_17

SCALA:  
1:500

DATA pubblicazione:  
25/01/2012


## LEGENDA



Perimetro aggregati  
+ ID. Protezione Civile  
(dal numero identificativo sono state  
omesse le cifre 10500)



000MQ  
ID. AGGREGATI  
sotto il numero identificativo è  
riportata la superficie dell'aggregato

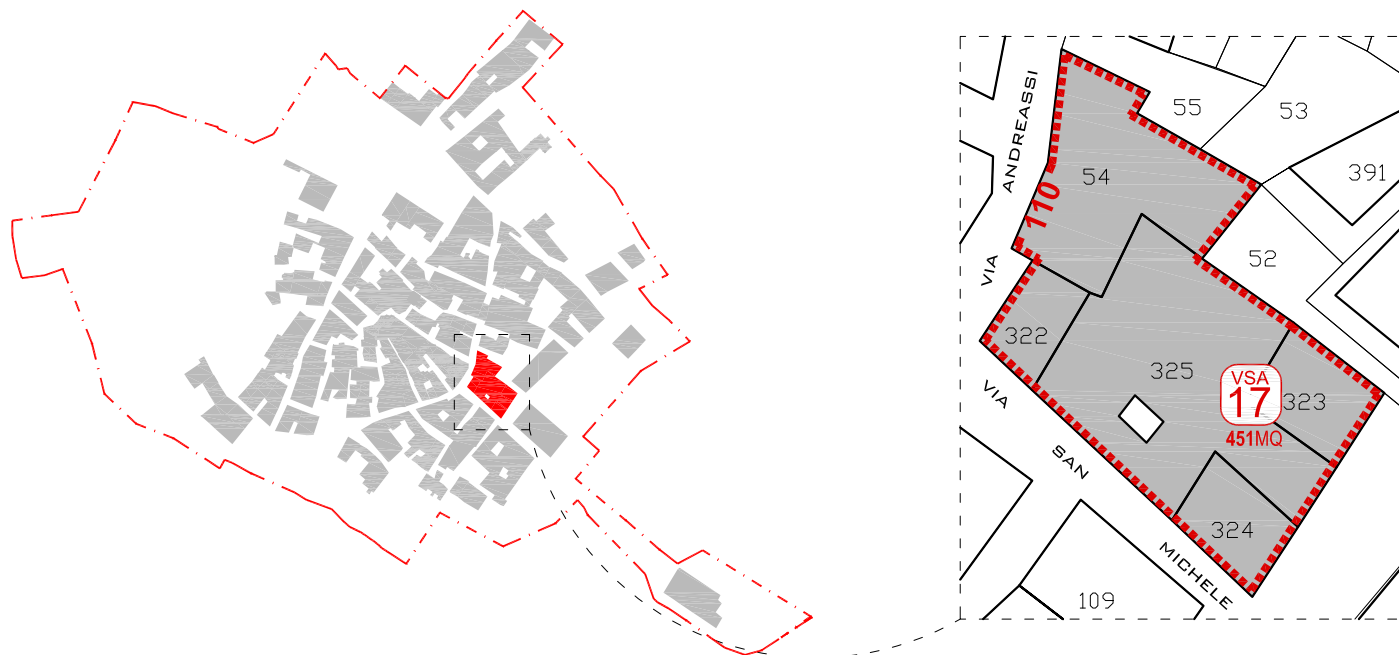

NOME PROPRIETARIO titolare dei diritti reali	Data di Nascita	dati catastali				Destinazione d'uso	diritto sull'immobile	
		Fog.	Part.	Sub.	Categ. Cat.		diritto sull'immobile	quota
SOPPRESSA		4	54	1				
DE MICHELE TANCREDI		4	54	2	A/6	ABITAZIONE TIPO RURALE	PROPRIETA'	1000/1000
DE MICHELE TANCREDI		4	54	3	C/6	AUTORIMESSE	PROPRIETA'	1/2
DE MATTEIS PASQUALINA		4	54	3	C/6	AUTORIMESSE	PROPRIETA'	1/2
CHIUMMIENTO DOMENICO	16/09/1971	4	54		A/3	ABITAZIONE ECONOMICA	PROPRIETA' in regime di comunione dei beni	1/1
COMUNE DI VILLA S ANGELO		4	322	1	C/3	LABORATORI ARTE E MESTIERE	PROPRIETA'	1000/1000
COMUNE DI VILLA S ANGELO		4	322	2	A/6	ABITAZIONE TIPO RURALE	PROPRIETA'	1000/1000
RUBEIS ANTONIO	05/04/1913	4	323			FABB. RURALE	PROPRIETA'	1000/1000
SOPPRESSA		4	324					
NAPOLILLO LUCA	28/02/1996	4	324	1	A/3	ABITAZIONE ECONOMICA	PROPRIETA'	1000/1000
NAPOLILLO MICHELE	28/02/1996	4	324	1	A/3	ABITAZIONE ECONOMICA	USUFRUTTO	1000/1000
ANDREASSI FULVIO	07/09/1934	4	325	2	C/6	AUTORIMESSE	PROPRIETA'	1000/1000

I dati dei proprietari e titolari dei diritti reali delle unità immobiliari sono rilevati dalle visure catastali acquisite dall'Agenzia del Territorio - ufficio Provincia di L'Aquila.



Comune di Villa Sant'Angelo  
Provincia dell'Aquila



Università degli Studi di Catania  
Dipartimento di Architettura

Il sindaco:  
Pierluigi Biondi

R. U. P.:  
Ing. Giovannino Anastasio

Responsabile scientifico:  
Arch. Caterina F. Carocci

## Piano di Ricostruzione

Definizione degli aggregati

VILLA SANT'ANGELO

AMBITO V\_01

Aggregato : VSA\_18

SCALA:  
1:500

DATA pubblicazione:  
25/01/2012


## LEGENDA



Perimetro aggregati  
+ ID. Protezione Civile  
(dal numero identificativo sono state  
omesse le cifre 10500)



0000MQ  
ID. AGGREGATI  
sotto il numero identificativo è  
riportata la superficie dell'aggregato

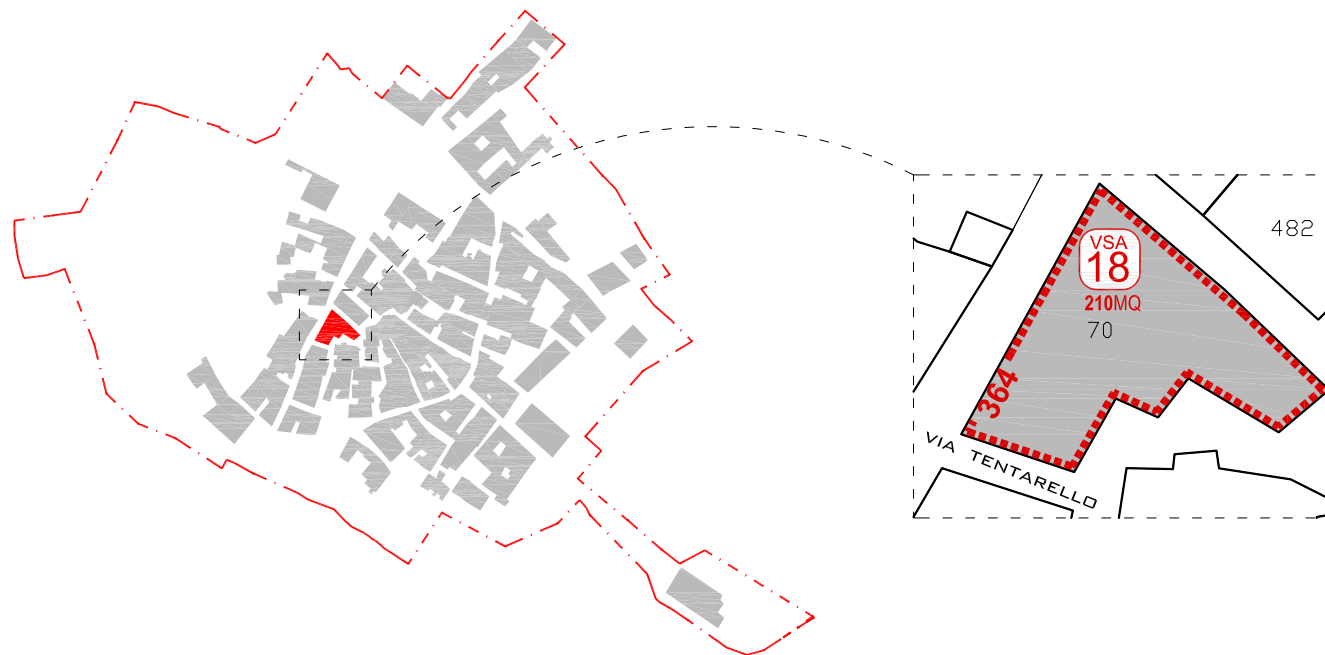


NOME PROPRIETARIO titolare dei diritti reali	Data di Nascita	dati catastali				Destinazione d'uso	diritto sull'immobile	
		Fog.	Part.	Sub.	Cat.		diritto sull'immobile	quota
COLETTI COMSOLINA	15/06/1946	4	70	2	A/6	ABITAZIONE RURALE	PROPRIETA'	1000/1000
LISI ANNA DOMENICA	12/05/1930	4	70	4	A/3	ABITAZIONE ECONOMICA	PROPRIETA'	1200/5000
LISI ANNAMARIA	24/03/1972	4	70	4	A/3	ABITAZIONE ECONOMICA	PROPRIETA'	300/5000
LISI DOMENICA	19/04/1933	4	70	4	A/3	ABITAZIONE ECONOMICA	PROPRIETA'	1200/5000
LISI FILIBERTO	03/06/1938	4	70	4	A/3	ABITAZIONE ECONOMICA	PROPRIETA'	1200/5000
LISI FRANCA	18/01/1976	4	70	4	A/3	ABITAZIONE ECONOMICA	PROPRIETA'	300/5000
LISI FRANCESCO	02/11/1979	4	70	4	A/3	ABITAZIONE ECONOMICA	PROPRIETA'	300/5000
LISI GIANCARLO	04/01/1984	4	70	4	A/3	ABITAZIONE ECONOMICA	PROPRIETA'	305/5000
NARDIS ROSA DOMENICA	17/07/1951	4	70	4	A/3	ABITAZIONE ECONOMICA	PROPRIETA'	195/5000
FRASCA MATTEO	29/09/1978	4	70	5	A/6	ABITAZIONE RURALE	PROPRIETA'	1/1
STROZZA BRUNO	16/06/1955	4	70	7	A/6	ABITAZIONE RURALE	PROPRIETA'	1/1
LISI ANNA DOMENICA	12/05/1930	4	70	9	A/3	ABITAZIONE ECONOMICA	PROPRIETA'	24/120
LISI ANNAMARIA	24/03/1972	4	70	9	A/3	ABITAZIONE ECONOMICA	PROPRIETA'	6/120
LISI DOMENICA	19/04/1933	4	70	9	A/3	ABITAZIONE ECONOMICA	PROPRIETA'	24/120
LISI FILIBERTO	03/06/1938	4	70	9	A/3	ABITAZIONE ECONOMICA	PROPRIETA'	24/120
LISI FRANCA	18/01/1976	4	70	9	A/3	ABITAZIONE ECONOMICA	PROPRIETA'	6/120
LISI FRANCESCO	02/11/1979	4	70	9	A/3	ABITAZIONE ECONOMICA	PROPRIETA'	6/120
LISI GIANCARLO	04/01/1984	4	70	9	A/3	ABITAZIONE ECONOMICA	PROPRIETA'	6/120
LISI PASQUALINA	03/03/1950	4	70	9	A/3	ABITAZIONE ECONOMICA	PROPRIETA'	24/120
PEZZUTI DOMENICA	28/02/1874	4	70	9	A/3	ABITAZIONE ECONOMICA	USUFRUTTUARIA	1/3
LISI ANNA DOMENICA	12/05/1930	4	70	8	C/2	MAGAZZINO	PROPRIETA'	334/1350
LISI ANNAMARIA	24/03/197	4	70	8	C/2	MAGAZZINO	PROPRIETA'	82/1350
LISI DOMENICA	19/04/1933	4	70	8	C/2	MAGAZZINO	PROPRIETA'	334/1350
LISI FILIBERTO	03/06/1938	4	70	8	C/2	MAGAZZINO	PROPRIETA'	334/1350
LISI FRANCA	18/01/1976	4	70	8	C/2	MAGAZZINO	PROPRIETA'	82/1350
LISI FRANCESCO	02/11/1979	4	70	8	C/2	MAGAZZINO	PROPRIETA'	82/1350
LISI GIANCARLO	04/01/1984	4	70	8	C/2	MAGAZZINO	PROPRIETA'	82/1350
NARDIS ROSA DOMENICA	17/07/1951	4	70	8	C/2	MAGAZZINO	PROPRIETA'	50/1350

I dati dei proprietari e titolari dei diritti reali delle unità immobiliari sono rilevati dalle visure catastali acquisite dall'Agenzia del Territorio - ufficio Provincia di L'Aquila.

NOME PROPRIETARIO titolare dei diritti reali	Data di Nascita	dati catastali				Destinazione d'uso	diritto sull'immobile	
		Fog.	Part.	Sub.	Cat.		diritto sull'immobile	quota
SOPPRESSA		4	83			CORTE		
SOPPRESSA		4	84	1				
COLETTI ANNA	14/06/1938	4	84	2	C/6	STALLE RIMESSE AULTORIMESSE	PROPRIETA'	1/2
COLETTI IDA	15/03/1943	4	84	2	C/6	STALLE RIMESSE AULTORIMESSE	PROPRIETA'	1/2
DE MATTEIS ANTONINA	16/01/1917	4	84	2	C/6	STALLE RIMESSE AULTORIMESSE	USUFRUTTO	1/1
LISI ANNA DOMENICA	12/05/1930	4	84	4	C/6	STALLE RIMESSE AULTORIMESSE	PROPRIETA'	1/3
PEZZUTI IDA ANGELA	06/11/1958	4	84	4	C/6	STALLE RIMESSE AULTORIMESSE	PROPRIETA'	1/3
PEZZUTI MARIA GIUSEPPINA	04/02/1960	4	84	4	C/6	STALLE RIMESSE AULTORIMESSE	PROPRIETA'	1/3
PEZZUTI PAOLO ANTONIO	25/11/1932	4	84	5	C/6	STALLE RIMESSE AULTORIMESSE	PROPRIETA'	1/1
DIAMANTE ANNAMARIA	13/05/1966	4	84	6	C/2	MAGAZZINI LOCALI DEPOSITO	PROPRIETA'	1/1
BRUNO ESTER	25/02/1951	4	85	1	A/3	ABITAZIONE TIPO ECONOMICO	PROPRIETA'	1/2
DE MICHELE RENATO	01/06/1949	4	85	1	A/3	ABITAZIONE TIPO ECONOMICO	PROPRIETA'	1/2
SOPPRESSA		4	85					
BERTI GIANLUCA	07/03/1973	4	336		C/6	STALLE RIMESSE AULTORIMESSE	PROPRIETA'	1/3
MARCOTULLIO ONORINA	26/03/1937	4	336		C/6	STALLE RIMESSE AULTORIMESSE	PROPRIETA'	1/3
MARCOTULLIO ORNELLA	26/05/1945	4	336		C/6	STALLE RIMESSE AULTORIMESSE	PROPRIETA'	1/3
COLETTI FRANCO	06/09/1938	4	337	4	A/6	ABITAZIONE RURALE	PROPRIETA'	1000/1000
COLETTI CONCETTA	23/03/1943	4	337	5	A/6	ABITAZIONE RURALE	PROPRIETA'	1000/1000
BERTI GIANLUCA	07/03/1973	4	337	6	A/4	ABITAZIONE POPOLARE	PROPRIETA'	1/3
MARCOTULLIO ONORINA	26/03/1937	4	337	6	A/4	ABITAZIONE POPOLARE	PROPRIETA'	1/3
MARCOTULLIO ORNELLA	26/05/1945	4	337	6	A/4	ABITAZIONE POPOLARE	PROPRIETA'	1/3
BERTI GIANLUCA	07/03/1973	4	337	7	A/4	ABITAZIONE POPOLARE	PROPRIETA'	1/3
MARCOTULLIO ONORINA	26/03/1937	4	337	7	A/4	ABITAZIONE POPOLARE	PROPRIETA'	1/3
MARCOTULLIO ORNELLA	26/05/1945	4	337	7	A/4	ABITAZIONE POPOLARE	PROPRIETA'	1/3
COLETTI ELIO	05/04/1940	4	337	8	A/6	ABITAZIONE RURALE	PROPRIETA'	
DEMATTEIS MARA.LIBERATA		4	337	8	A/6	ABITAZIONE RURALE	USUFRUTTO	1/4
COLETTI ELIO	05/04/1940	4	337	9	A/6	ABITAZIONE RURALE	PROPRIETA'	
DEMATTEIS MARA.LIBERATA		4	337	9	A/6	ABITAZIONE RURALE	USUFRUTTO	1/4
COLETTI ELIO	05/04/1940	4	337	10	A/6	ABITAZIONE RURALE	PROPRIETA'	
DEMATTEIS MARA.LIBERATA		4	337	10	A/6	ABITAZIONE RURALE	USUFRUTTO	1/4
COLETTI FRANCO	06/09/1938	4	337	11	A/6	ABITAZIONE RURALE	PROPRIETA'	1000/1000
DIAMANTE ANNAMARIA	13/05/1966	4	337	12	C/2	MAGAZZINI LOCALI DEPOSITO	PROPRIETA'	1/1
POMISCU		4	338			FABB. PROVVIS		
SOPPRESSI		4	338	1				
DI PASQUALE EMIDIO	03/12/1930	4	338	2		PORZ RURFP	PROPRIETA'	1000/1000
FRANCI ANGELO	10/06/1941	4	338	4		PORZ RURFP	PROPRIETA'	1/8
FRANCI CATERINA		4	338	4		PORZ RURFP	PROPRIETA'	2/8
FRANCI FERDINANDO	07/04/1940	4	338	4		PORZ RURFP	PROPRIETA'	1/8
FRANCI GIOVANNI		4	338	4		PORZ RURFP	PROPRIETA'	1/8
FRANCI MARIA		4	338	4		PORZ RURFP	PROPRIETA'	2/8
FRANCI SERGIO		4	338	4		PORZ RURFP	PROPRIETA'	1/8
DEMICHELE UGO		4	729		A/3	ABITAZIONE TIPO ECONOMICO	PROPRIETA'	1000/1000
BRUNO ESTER	25/02/1951	4	85	1	A/3	ABITAZIONE TIPO ECONOMICO	PROPRIETA'	1/2
DE MICHELE RENATO	01/06/1949	4	85	1	A/3	ABITAZIONE TIPO ECONOMICO	PROPRIETA'	1/2
BERNARDI CLAUDIO	07/11/1906	4	1142		A/3	ABITAZIONE TIPO ECONOMICO	PROPRIETA'	1/28
BERNARDI MARIA	12/07/1903	4	1142		A/3	ABITAZIONE TIPO ECONOMICO	PROPRIETA'	1/28
BERNARDI PIA	16/03/1905	4	1142		A/3	ABITAZIONE TIPO ECONOMICO	PROPRIETA'	1/28
D'ANDREA ANTONIA	13/03/1899	4	1142		A/3	ABITAZIONE TIPO ECONOMICO	PROPRIETA'	1/28
D'ANDREA ANTONIO	06/05/1895	4	1142		A/3	ABITAZIONE TIPO ECONOMICO	PROPRIETA'	1/28
D'ANDREA EMILIO	01/01/1900	4	1142		A/3	ABITAZIONE TIPO ECONOMICO	PROPRIETA'	1/28
D'ANDREA ORESTE	07/08/1893	4	1142		A/3	ABITAZIONE TIPO ECONOMICO	PROPRIETA'	1/28
D'ANDREA ORSOLA	29/12/1901	4	1142		A/3	ABITAZIONE TIPO ECONOMICO	PROPRIETA'	1/28
DE MATTEIS LINA	11/09/1917	4	1142		A/3	ABITAZIONE TIPO ECONOMICO	PROPRIETA'	1/28
DE MATTEIS EMIDIO	13/01/1915	4	1142		A/3	ABITAZIONE TIPO ECONOMICO	PROPRIETA'	1/28
DE MATTEIS MARIA	28/09/1970	4	1142		A/3	ABITAZIONE TIPO ECONOMICO	PROPRIETA'	1/28
DE MATTEIS ROSA	01/01/1900	4	1142		A/3	ABITAZIONE TIPO ECONOMICO	PROPRIETA'	1/28
DE MATTEIS ANGELO	21/05/1893	4	1142		A/3	ABITAZIONE TIPO ECONOMICO	PROPRIETA'	1/28
DE MATTEIS DOMENICA	06/08/1968	4	1142		A/3	ABITAZIONE TIPO ECONOMICO	PROPRIETA'	1/28
DE MATTEIS DOMENICO	13/08/1897	4	1142		A/3	ABITAZIONE TIPO ECONOMICO	PROPRIETA'	1/28
DE MATTEIS NENESIO	13/12/1910	4	1142		A/3	ABITAZIONE TIPO ECONOMICO	PROPRIETA'	1/28
DE MATTEIS NEVIO	04/10/1931	4	1142		A/3	ABITAZIONE TIPO ECONOMICO	PROPRIETA'	1/28
DE MATTEIS PIERINA	20/07/1901	4	1142		A/3	ABITAZIONE TIPO ECONOMICO	PROPRIETA'	1/28
DE MATTEIS ROLANDO	16/09/1906	4	1142		A/3	ABITAZIONE TIPO ECONOMICO	PROPRIETA'	1/28
DE MATTEIS UGO	01/01/1900	4	1142		A/3	ABITAZIONE TIPO ECONOMICO	PROPRIETA'	1/28
DI PASQUALE EMIDIO	03/12/1930	4	1142		A/3	ABITAZIONE TIPO ECONOMICO	PROPRIETA'	1/28
FRANCI ANGELO	10/06/1941	4	1142		A/3	ABITAZIONE TIPO ECONOMICO	PROPRIETA'	1/28
FRANCI CATERINA	01/01/1900	4	1142		A/3	ABITAZIONE TIPO ECONOMICO	PROPRIETA'	1/28
FRANCI FERDINANDO	07/04/1940	4	1142		A/3	ABITAZIONE TIPO ECONOMICO	PROPRIETA'	1/28
FRANCI GIOVANNI	01/01/1900	4	1142		A/3	ABITAZIONE TIPO ECONOMICO	PROPRIETA'	1/28
FRANCI MARIA	01/01/1900	4	1142		A/3	ABITAZIONE TIPO ECONOMICO	PROPRIETA'	1/28
FRANCI SERGIO	01/01/1900	4	1142		A/3	ABITAZIONE TIPO ECONOMICO	PROPRIETA'	1/28
MARCOTULLIO DOMENICO	17/05/1880	4	1142		A/3	ABITAZIONE TIPO ECONOMICO	PROPRIETA'	1/28

I dati dei proprietari e titolari dei diritti reali delle unità immobiliari sono rilevati dalle visure catastali acquisite dall'Agenzia del Territorio - ufficio Provincia di L'Aquila.

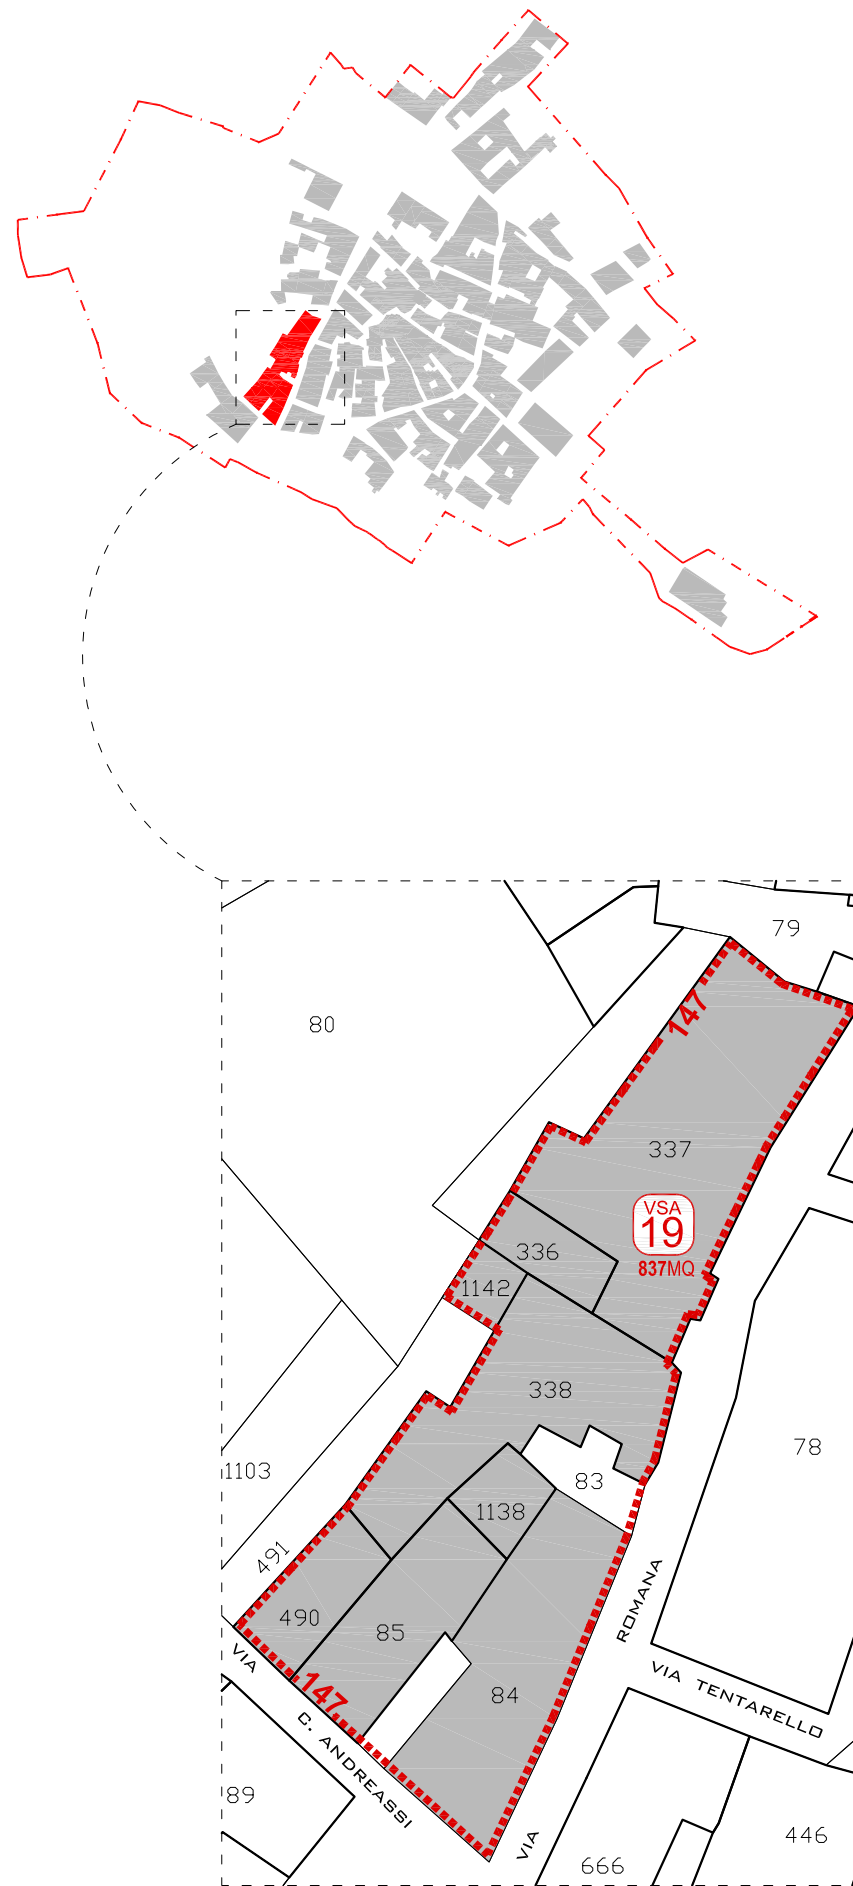

Il sindaco:  
Pierluigi Biondi

R. U. P.:  
Ing. Giovannino Anastasio

Responsabile scientifico:  
Arch. Caterina F. Carocci

# Piano di Ricostruzione

## Definizione degli aggregati

### VILLA SANT'ANGELO

### AMBITO V\_01

### Aggregato : VSA\_19

SCALA:  
1:500

DATA pubblicazione:  
25/01/2012



## LEGENDA

**[n° ID]**

Perimetro aggregati  
+ ID. Protezione Civile  
(dal numero identificativo sono state  
omesse le cifre 10500)

VSA  
00  
000MQ

ID. AGGREGATI  
sotto il numero identificativo è  
riportata la superficie dell'aggregato

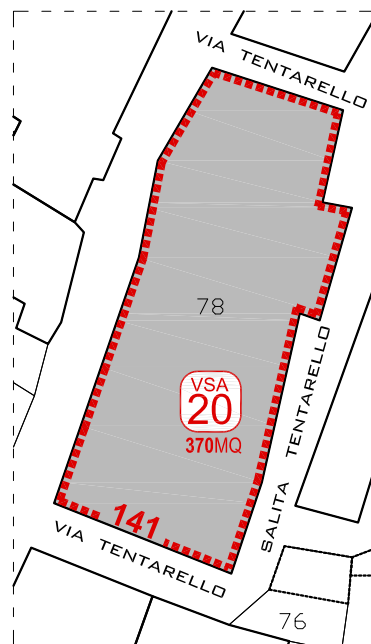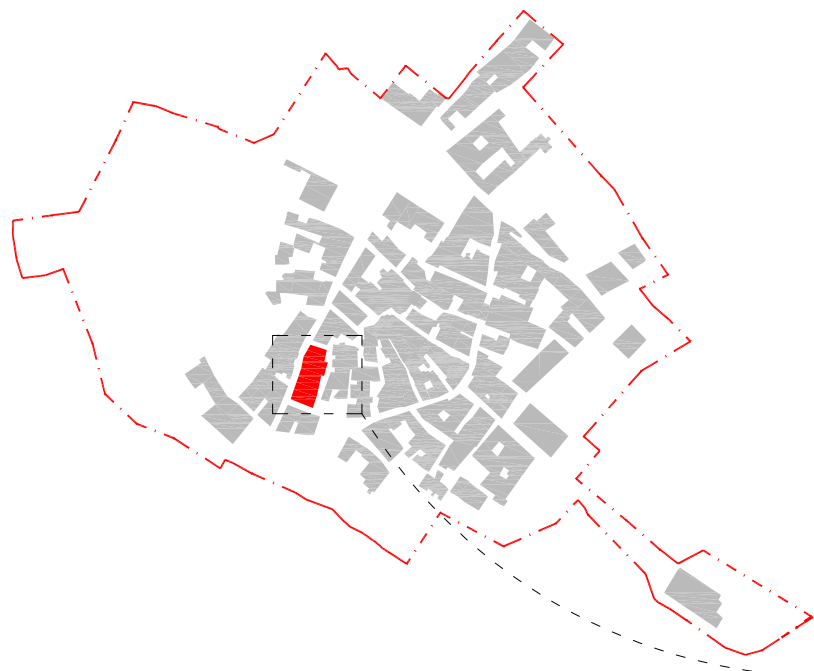

Comune di Villa Sant'Angelo  
Provincia dell'Aquila



Università degli Studi di Catania  
Dipartimento di Architettura

Il sindaco:  
Pierluigi Biondi

R. U. P.:  
Ing. Giovannino Anastasio

Responsabile scientifico:  
Arch. Caterina F. Carocci

## Piano di Ricostruzione

Definizione degli aggregati

VILLA SANT'ANGELO

AMBITO V\_01

Aggregato : VSA\_20

SCALA:  
1:500

DATA pubblicazione:  
25/01/2012

## LEGENDA



Perimetro aggregati  
+ ID. Protezione Civile

(dal numero identificativo sono state  
omesse le cifre 10500)



000MQ  
ID. AGGREGATI  
sotto il numero identificativo è  
riportata la superficie dell'aggregato

NOME PROPRIETARIO titolare dei diritti reali	Data di Nascita	dati catastali				Destinazione d'uso	diritto sull'immobile	
		Fog.	Part.	Sub.	Cat.		diritto sull'immobile	quota
DIAMANTE ANNAMARIA	13/05/1966	4	78	2	C/2	MAGAZZINI E LOCALI DEPOSITO	PROPRIETA'	1/1
UNITA' SOPPRESSA		4	78	6				
DIAMANTE ANNAMARIA	13/05/1966	4	78	7	A/6	ABITAZIONE TIPO RURALE	PROPRIETA'	1/1
NARDIS SERGIO	22/02/196	4	78	9	A/6	ABITAZIONE TIPO RURALE	PROPRIETA'	1/1
ANTONINI ELUISA	04/10/1920	4	78	10	A/6	ABITAZIONE TIPO RURALE	PROPRIETA'	1/7
ANTONINI GIOVINA	12/07/1928	4	78	10	A/6	ABITAZIONE TIPO RURALE	PROPRIETA'	1/7
ANTONINI LEONDINA	28/03/1932	4	78	10	A/6	ABITAZIONE TIPO RURALE	PROPRIETA'	1/7
ANTONINI LORETO	28/11/1925	4	78	10	A/6	ABITAZIONE TIPO RURALE	PROPRIETA'	1/7
ANTONINI LUCIA	08/01/1924	4	78	10	A/6	ABITAZIONE TIPO RURALE	PROPRIETA'	1/7
ANTONINI ROBERTO	04/12/1939	4	78	10	A/6	ABITAZIONE TIPO RURALE	PROPRIETA'	1/7
ANTONINI VINICIO		4	78	10	A/6	ABITAZIONE TIPO RURALE	PROPRIETA'	1/7
CARRUS MARIA PIA	12/02/1937	4	78	11	A/3	ABITAZIONE TIPO ECONOMICO	PROPRIETA'	1/50
NOTARESCHI ACHILLE	26/04/1947	4	78	11	A/3	ABITAZIONE TIPO ECONOMICO	PROPRIETA'	1/10
NOTARESCHI ADOLFO	17/10/1931	4	78	11	A/3	ABITAZIONE TIPO ECONOMICO	PROPRIETA'	1/10
NOTARESCHI ANTONINA	09/09/1942	4	78	11	A/3	ABITAZIONE TIPO ECONOMICO	PROPRIETA'	1/10
NOTARESCHI BORIS	30/12/1969	4	78	11	A/3	ABITAZIONE TIPO ECONOMICO	PROPRIETA'	1/50
NOTARESCHI CLAUDIA	13/09/1968	4	78	11	A/3	ABITAZIONE TIPO ECONOMICO	PROPRIETA'	1/50
NOTARESCHI DANIELA	16/06/1977	4	78	11	A/3	ABITAZIONE TIPO ECONOMICO	PROPRIETA'	1/30
NOTARESCHI ELIO	18/01/1950	4	78	11	A/3	ABITAZIONE TIPO ECONOMICO	PROPRIETA'	1/10
NOTARESCHI EMILIA	12/04/1964	4	78	11	A/3	ABITAZIONE TIPO ECONOMICO	PROPRIETA'	1/50
NOTARESCHI FRANCESCO	23/08/1936	4	78	11	A/3	ABITAZIONE TIPO ECONOMICO	PROPRIETA'	1/10
NOTARESCHI GIULIANA	14/04/1950	4	78	11	A/3	ABITAZIONE TIPO ECONOMICO	PROPRIETA'	1/30
NOTARESCHI LOLA	26/10/1930	4	78	11	A/3	ABITAZIONE TIPO ECONOMICO	PROPRIETA'	1/10
NOTARESCHI MARIO	26/11/1939	4	78	11	A/3	ABITAZIONE TIPO ECONOMICO	PROPRIETA'	1/10
NOTARESCHI PASQUALE	08/03/1933	4	78	11	A/3	ABITAZIONE TIPO ECONOMICO	PROPRIETA'	1/10
NOTARESCHI PIA	24/06/1973	4	78	11	A/3	ABITAZIONE TIPO ECONOMICO	PROPRIETA'	1/30
NOTARESCHI ROBERTA	06/06/1965	4	78	11	A/3	ABITAZIONE TIPO ECONOMICO	PROPRIETA'	1/50
DIAMANTE ANNAMARIA	13/05/1966	4	78	8	A/4	ABITAZIONE TIPO POPOLARE	PROPRIETA'	1/1

I dati dei proprietari e titolari dei diritti reali delle unità immobiliari sono rilevati dalle visure catastali acquisite dall'Agenzia del Territorio - ufficio Provincia di L'Aquila.





Comune di Villa Sant'Angelo  
Provincia dell'Aquila



Università degli Studi di Catania  
Dipartimento di Architettura

Il sindaco:  
Pierluigi Biondi

R. U. P.:  
Ing. Giovannino Anastasio

Responsabile scientifico:  
Arch. Caterina F. Carocci

## Piano di Ricostruzione

Definizione degli aggregati

VILLA SANT'ANGELO

AMBITO V\_01

Aggregato : VSA\_21

SCALA:  
1:500

DATA pubblicazione:  
25/01/2012

## LEGENDA

n° ID:

Perimetro aggregati  
+ ID. Protezione Civile

(dal numero identificativo sono state  
omesse le cifre 10500)

VSA  
00  
000MQ


ID. AGGREGATI

sotto il numero identificativo è  
riportata la superficie dell'aggregato



NOME PROPRIETARIO titolare dei diritti reali	Data di Nascita	dati catastali				Destinazione d'uso	diritto sull'immobile	
		Fog.	Part.	Sub.	Cat.		diritto sull'immobile	quota
AREA ENTI PROMISCUI		4	71			FABBR. PROMIS.		
BERNARDI CLAUDIO	07/11/1906	4	71	7		PORZ RUR FP	COMPROPRIETARIO	
BERNARDI MARIA	12/07/1903	4	71	7		PORZ RUR FP	COMPROPRIETARIO	
BERNARDI PIA	16/03/1905	4	71	7		PORZ RUR FP	COMPROPRIETARIO	
MARCOTULLIO LUISA	29/01/1942	4	71	8		PORZ RUR FP	PROPRIETA'	1000/1000
CORONA DOMENICO	20/11/1928	4	71	13		PORZ RUR FP	PROPRIETA'	1000/1000
COLETTI CATERINA	22/10/1902	4	72			FABBR. RURALE	PROPRIETA'	3/18
GIANNETTI ANTONIO		4	72			FABBR. RURALE	PROPRIETA'	9/18
GIANNETTI ALTERIO	19/11/1933	4	72			FABBR. RURALE	PROPRIETA'	1/18
GIANNETTI ANGELO	09/09/1927	4	72			FABBR. RURALE	PROPRIETA'	1/18
GIANNETTI ANTONIO		4	72			FABBR. RURALE	USUFRUTTUARIO PARZIALE	
GIANNETTI ANTONIO	27/08/1930	4	72			FABBR. RURALE	PROPRIETA'	1/18
GIANNETTI DIONISIO	28/03/1925	4	72			FABBR. RURALE	PROPRIETA'	1/18
GIANNETTI LILIANA	05/04/1936	4	72			FABBR. RURALE	PROPRIETA'	1/18
GIANNETTI SABATINO	03/06/1946	4	72			FABBR. RURALE	PROPRIETA'	1/18
MELONIO ASSUNTA		4	72			FABBR. RURALE	USUFRUTTUARIO PARZIALE	
AREA FABBR. RURALI		4	73			FR. DIV. SUB.		
CORONA ANGELA	27/06/1930	4	73	1		PORZ. DI FR.	PROPRIETA'	1000/1000
DE MATTEIS MICHELE	19/08/1907	4	73	2		PORZ. DI FR.	PROPRIETA'	1000/1000
MARCOTULLIO ONORINA	26/03/1937	4	335	5	C/6	RIMESSE SENZA FINE DI LUCRO	PROPRIETA'	1/6
PEZZUTI DOMENICO	15/01/1934	4	335	5	C/6	RIMESSE SENZA FINE DI LUCRO	PROPRIETA'	2/6
PEZZUTI LUCIO	13/12/1941	4	335	5	C/6	RIMESSE SENZA FINE DI LUCRO	PROPRIETA'	2/6
PEZZUTI PATRIZIA	24/06/1972	4	335	5	C/6	RIMESSE SENZA FINE DI LUCRO	PROPRIETA'	1/6
LISI ANNA DOMENICA	12/05/1930	4	335	12	C/2	MAGAZZINI E LOCALI DEPOSITO	PROPRIETA'	1/3
PEZZUTI IDA ANGELA	06/11/1958	4	335	12	C/2	MAGAZZINI E LOCALI DEPOSITO	PROPRIETA'	1/3
PEZZUTI MARIA GIUSEPPINA	04/02/1960	4	335	12	C/2	MAGAZZINI E LOCALI DEPOSITO	PROPRIETA'	1/3
ANTONINI ANGELINA	30/09/1971	4	335	13	C/2	MAGAZZINI E LOCALI DEPOSITO	PROPRIETA'	1/3
ANTONINI ELIA	15/05/1966	4	335	13	C/2	MAGAZZINI E LOCALI DEPOSITO	PROPRIETA'	1/3
TOMEI GASPERINA	26/01/1942	4	335	13	C/2	MAGAZZINI E LOCALI DEPOSITO	PROPRIETA'	1/3
CORONA MARIA	15/10/1930	4	485			SEMINATIVO	COMPROPRIETARIO	
VERNACOTOLA LORENZO	16/01/1950	4	485			SEMINATIVO	PROPRIETA'	1/4
VERNACOTOLA SIRIO	06/02/1920	4	485			SEMINATIVO	PROPRIETA'	1/4

I dati dei proprietari e titolari dei diritti reali delle unità immobiliari sono rilevati dalle visure catastali acquisite dall'Agenzia del Territorio - ufficio Provincia di L'Aquila.

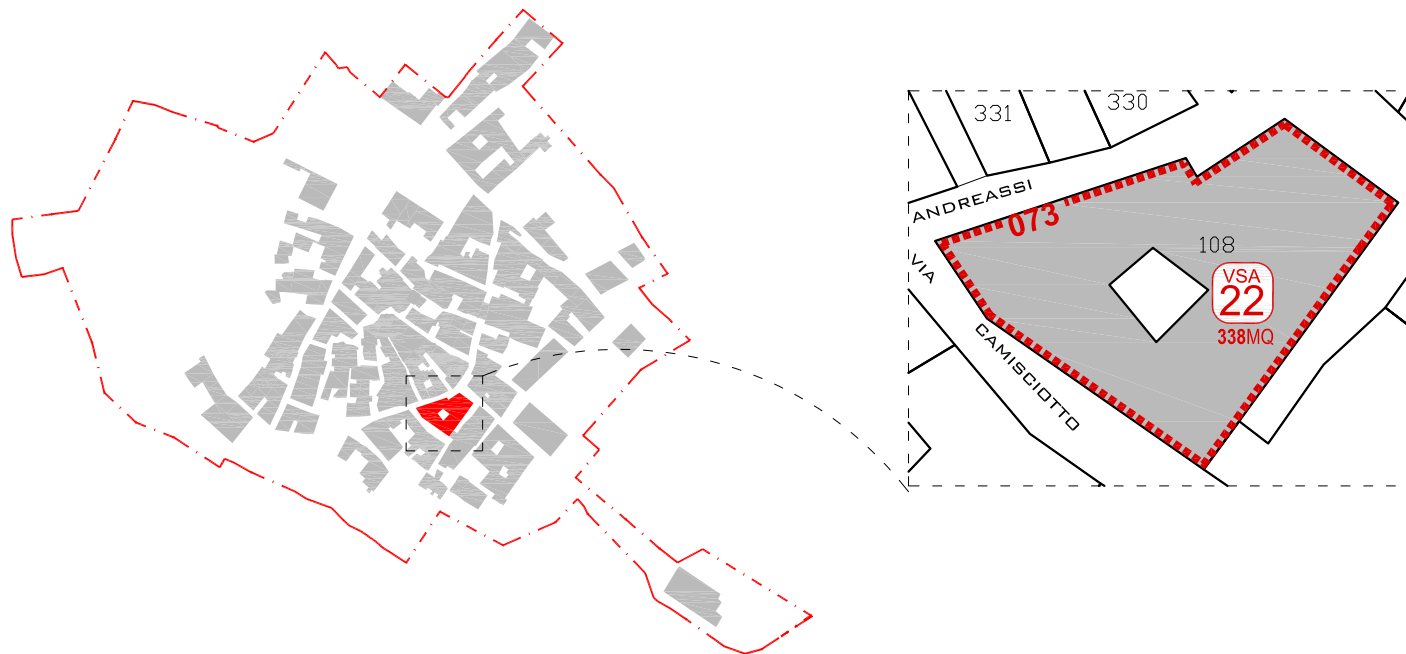

Comune di Villa Sant'Angelo  
Provincia dell'Aquila



Università degli Studi di Catania  
Dipartimento di Architettura

Il sindaco:  
Pierluigi Biondi

R. U. P.:  
Ing. Giovannino Anastasio

Responsabile scientifico:  
Arch. Caterina F. Carocci

## Piano di Ricostruzione

Definizione degli aggregati

VILLA SANT'ANGELO

AMBITO V\_01

Aggregato : VSA\_22

SCALA:  
1:500

DATA pubblicazione:  
25/01/2012

## LEGENDA





Perimetro aggregati  
+ ID. Protezione Civile  
(dal numero identificativo sono state  
omesse le cifre 10500)



000MQ  
ID. AGGREGATI  
sotto il numero identificativo è  
riportata la superficie dell'aggregato

NOME PROPRIETARIO titolare dei diritti reali	Data di Nascita	dati catastali				Destinazione d'uso	diritto sull'immobile	
		Fog.	Part.	Sub.	Cat.		diritto sull'immobile	quota
RUBEIS ANDREA	08/04/1941	4	108	1	A/6	Abitazione di tipo rurale	Proprietà	1000/1000
RUBEIS ANTONIO	05/04/1913	4	108	1	A/6	Abitazione di tipo rurale	Usufrutto	1000/1000
SOPPRESSA		4	108	2				
ANDREASSI FULVIO	07/09/1934	4	108	1	A/6	Abitazione di tipo rurale	Proprietà	1000/1000
DE MICHELE EMILIO	03/03/1926	4	108	7	C/2	Magazzini	Proprietà	1/3
DE MICHELE ORFEO	22/04/1924	4	108	7	C/2	Magazzini	Proprietà	1/3
DE MICHELE ROBERTO	15/04/1933	4	108	7	C/2	Magazzini	Proprietà	1/3
DE MICHELE TANCREDI	04/04/1902	4	108	7	C/2	Magazzini	Usufrutto	1/3
DE MATTEIS ANTONIO		4	108	8	A/6	Abitazione di tipo rurale	Proprietà	1/6
DE MATTEIS FRANCESCO		4	108	8	A/6	Abitazione di tipo rurale	Proprietà	1/6
DE MATTEIS GERMANO		4	108	8	A/6	Abitazione di tipo rurale	Proprietà	1/6
DE MATTEIS LICIA		4	108	8	A/6	Abitazione di tipo rurale	Proprietà	1/6
DE MATTEIS MODESTA		4	108	8	A/6	Abitazione di tipo rurale	Proprietà	1/6
DE MATTEIS SANTE		4	108	8	A/6	Abitazione di tipo rurale	Proprietà	1/6
CIANCONE MARIA TERESA	28/11/1958	4	108	10	A/6	Abitazione di tipo rurale	Proprietà	1000/1000
ANDREASSI ANGELO	07/08/1965	4	108	11	A/3	Abitazione di tipo economica	Proprietà	1/3
ANDREASSI MARIA IOLANDA	03/12/1961	4	108	11	A/3	Abitazione di tipo economica	Proprietà	1/3
ANDREASSI TONINO	02/02/1969	4	108	11	A/3	Abitazione di tipo economica	Proprietà	1/3
FRATINI DINO	30/07/1930	4	108	12	A/3	Abitazione di tipo economica	Proprietà	1/1

I dati dei proprietari e titolari dei diritti reali delle unità immobiliari sono rilevati dalle visure catastali acquisite dall'Agenzia del Territorio - ufficio Provincia di L'Aquila.

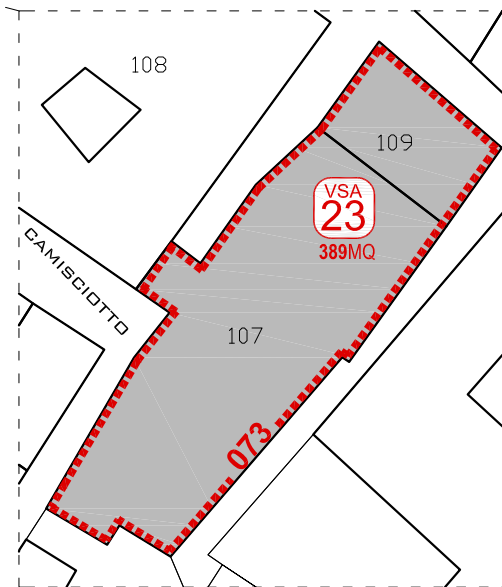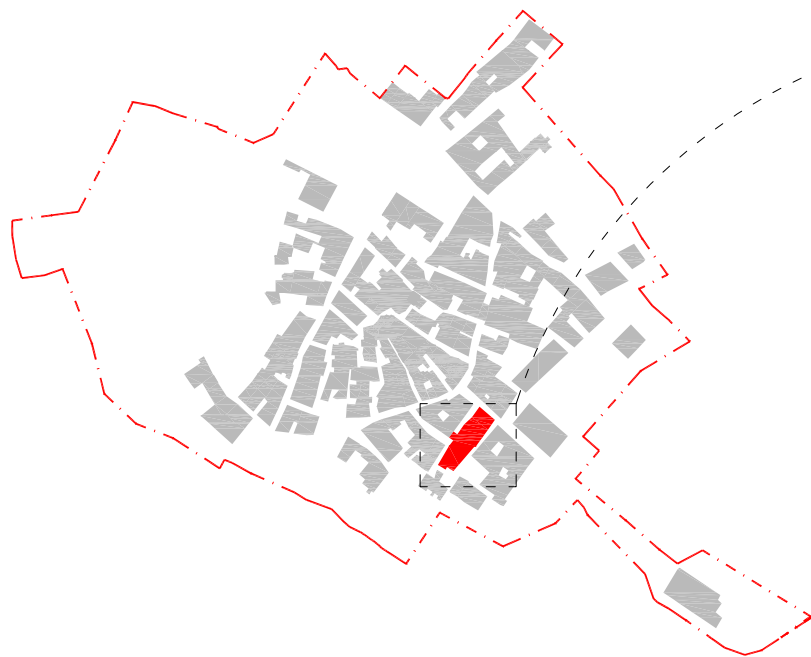

Il sindaco:  
Pierluigi Biondi

R. U. P.:  
Ing. Giovannino Anastasio

Responsabile scientifico:  
Arch. Caterina F. Carocci

**Piano di Ricostruzione**  
Definizione degli aggregati  
**VILLA SANT'ANGELO**  
**AMBITO V\_01**  
Aggregato : **VSA\_23**

SCALA:  
1:500

DATA pubblicazione:  
25/01/2012

**LEGENDA**

**n° ID:**

Perimetro aggregati  
+ ID. Protezione Civile  
(dal numero identificativo sono state  
omesse le cifre 10500)

**VSA 00**  
**000MQ**  
ID. AGGREGATI  
sotto il numero identificativo è  
riportata la superficie dell'aggregato

NOME PROPRIETARIO titolare dei diritti reali	Data di Nascita	dati catastali				Destinazione d'uso	diritto sull'immobile	
		Fog.	Part.	Sub.	Cat.		diritto sull'immobile	quota
SOPRESSA		4	107	2				
ANDREASSI MARIA ANTONELLA	30/11/1958	4	107	3	C/2	Magazzino	Proprieta`	
GIAMMATTEO CATERINA		4	107	4	C/2	Magazzino	Proprieta`	4/8
SANTARELLI DOMENICA		4	107	4	C/2	Magazzino	Proprieta`	1/8
SANTARELLI DORA		4	107	4	C/2	Magazzino	Proprieta`	1/8
SANTARELLI EMILIA		4	107	4	C/2	Magazzino	Proprieta`	1/8
SANTARELLI PASQUALE		4	107	4	C/2	Magazzino	Proprieta`	1/8
ANDREASSI MARIA ANTONELLA		4	107	6	A/6	Abitazione Rurale	Proprieta`	1000/1000
GIAMMATTEO CATERINA		4	107	11	C/6	Autorimessa	Proprieta`	4/8
SANTARELLI DOMENICA		4	107	11	C/6	Autorimessa	Proprieta`	1/8
SANTARELLI DORA		4	107	11	C/6	Autorimessa	Proprieta`	1/8
SANTARELLI EMILIA		4	107	11	C/6	Autorimessa	Proprieta`	1/8
SANTARELLI PASQUALE		4	107	11	C/6	Autorimessa	Proprieta`	1/8
COLETTI ANTONINI	30/03/1932	4	107	13	A/3	Abitazione di tipo Economico	Proprieta`	

I dati dei proprietari e titolari dei diritti reali delle unità immobiliari sono rilevati dalle visure catastali acquisite dall'Agenzia del Territorio - ufficio Provincia di L'Aquila.



Comune di Villa Sant'Angelo  
Provincia dell'Aquila



Università degli Studi di Catania  
Dipartimento di Architettura

Il sindaco:  
Pierluigi Biondi

R. U. P.:  
Ing. Giovannino Anastasio

Responsabile scientifico:  
Arch. Caterina F. Carocci

## Piano di Ricostruzione

Definizione degli aggregati

VILLA SANT'ANGELO

AMBITO V\_01

Aggregato : VSA\_25

SCALA:  
1:500

DATA pubblicazione:  
25/01/2012

### LEGENDA

**[n° ID.]**

Perimetro aggregati  
+ ID. Protezione Civile  
(dal numero identificativo sono state  
omesse le cifre 10500)


**VSA**  
**00**



000MQ

ID. AGGREGATI  
sotto il numero identificativo è  
riportata la superficie dell'aggregato

NOME PROPRIETARIO titolare dei diritti reali	Data di nascita	dati catastali				Destinazione d'uso	diritto sull'immobile	
		Fog.	Part.	Sub.	Cat.		diritto sull'immobile	quota
PEZZUTI GENESIO		4	98	1	A/6	Abitazione di tipo rurale	Proprietà	
SOPPRESSA		4	98	2				
SOPPRESSA		4	98	3				
ANDREASSI ANTONIO	19/08/1928	4	98	4	C/6	Autorimessa	Usufrutto	
ANDREASSI MARIA	27/01/1960	4	98	4	C/6	Autorimessa	Proprietà	
ANDREASSI ANTONIO	19/08/1928	4	98	5	A/3	Abitazione di tipo economico	Usufrutto	
ANDREASSI MARIA	27/01/1960	4	98	5	A/3	Abitazione di tipo economico	Proprietà	
MARCOTULLIO ONORINA	26/03/1937	4	98	6	A/3	Abitazione di tipo economico	Proprietà	1/6
PEZZUTI DOMENICO	15/01/1934	4	98	6	A/3	Abitazione di tipo economico	Proprietà	2/6
PEZZUTI LUCIO	13/12/1941	4	98	6	A/3	Abitazione di tipo economico	Proprietà	2/6
PEZZUTI PATRIZIA	24/06/1972	4	98	6	A/3	Abitazione di tipo economico	Proprietà	1/6
TUCCELLA TIZIANA	26/02/1953	4	98	7	A/3	Abitazione di tipo economico	Proprietà	1000/1000
DE MICHELE Maria		4	99	1	C/2	Magazzino	Proprietà	8/12
NARDIS BEBAR DINA		4	99	1	C/2	Magazzino	Proprietà	6/36
NARDIS MADDALENA		4	99	1	C/2	Magazzino	Proprietà	4/36
NARDIS MARIANNINA		4	99	1	C/2	Magazzino	Proprietà	4/36
NARDIS PIETRO		4	99	1	C/2	Magazzino	Proprietà	12/36
NARDIS SAVERINA		4	99	1	C/2	Magazzino	Proprietà	3/36
NARDIS NARDIS DOVINO		4	99	1	C/2	Magazzino	Proprietà	4/36
NARDIS TERESA		4	99	1	C/2	Magazzino	Proprietà	3/36
NARDIS MICHELE	15/01/1959	4	99	2	A/6	Abitazione di tipo rurale	Proprietà	1/1
FRATINI DINO	30/07/1930	4	99	3	C/2	Magazzino	Proprietà	1000/1000
SOPPRESSA		4	99	4				
STROZZA DINO	06/12/1958	4	99	5	A/4	Abitazione di tipo popolare	Proprietà	1000/1000
NARDIS FRANCESCO	09/06/1932	4	99	6	A/4	Abitazione di tipo popolare	Proprietà	
PEZZUTI ANTONIO VALERIO	09/01/1928	4	99	7	A/4	Abitazione di tipo popolare	Usufrutto	1/2
PEZZUTI MARCO ROSSANO	21/01/1963	4	99	7	A/4	Abitazione di tipo popolare	Proprietà	
CORTE		4	100					
CARRUS MARIA PIA	12/02/193	4	101	2	A/6	Abitazione di tipo rurale	Proprietà	1/10
NOTARESCHI BORIS	30/12/1969	4	101	2	A/6	Abitazione di tipo rurale	Proprietà	1/10
NOTARESCHI CLAUDIA	13/09/1968	4	101	2	A/6	Abitazione di tipo rurale	Proprietà	1/10
NOTARESCHI DOMENICO	23/03/1944	4	101	2	A/6	Abitazione di tipo rurale	Proprietà	1/2
NOTARESCHI EMILIA	12/04/1964	4	101	2	A/6	Abitazione di tipo rurale	Proprietà	1/10
NOTARESCHI ROBERTA	06/06/1965	4	101	2	A/6	Abitazione di tipo rurale	Proprietà	1/10
COLETTI MARIA	21/08/1954	4	101	3	A/6	Abitazione di tipo rurale	Proprietà	1/2
COLETTI VITO	15/06/1957	4	101	3	A/6	Abitazione di tipo rurale	Proprietà	1/2
ANTONINI LEONE	21/01/1958	4	101	4	A/6	Abitazione di tipo rurale	Proprietà	1/3
ANTONINI LIDIA	06/07/1962	4	101	4	A/6	Abitazione di tipo rurale	Proprietà	1/3
ANTONINI MARIELENA	04/06/1971	4	101	4	A/6	Abitazione di tipo rurale	Proprietà	1/3
NOTARESCHI ANTONIO ELIA	30/05/1910	4	102	1	C/2	Magazzino	Proprietà	
ANTONINI OLGA	28/12/1924	4	102	2	C/6	Autorimessa	Proprietà	1/3
DE MATTEIS ALIDA	11/01/1947	4	102	2	C/6	Autorimessa	Proprietà	1/3
DE MATTEIS ROSSANA	20/10/1949	4	102	2	C/6	Autorimessa	Proprietà	1/3
TOMEI DOMENICO	22/12/1946	4	102	3	C/2	Magazzino	Proprietà	1000/1000
ANTONINI OLGA	28/12/1924	4	103	2	A/6	Abitazione di tipo rurale	Proprietà	1/3
DE MATTEIS ALIDA	11/01/1947	4	103	2	A/6	Abitazione di tipo rurale	Proprietà	1/3
DE MATTEIS ROSSANA	20/10/1949	4	103	2	A/6	Abitazione di tipo rurale	Proprietà	1/3

I dati dei proprietari e titolari dei diritti reali delle unità immobiliari sono rilevati dalle visure catastali acquisite dall'Agenzia del Territorio - ufficio Provincia di L'Aquila.

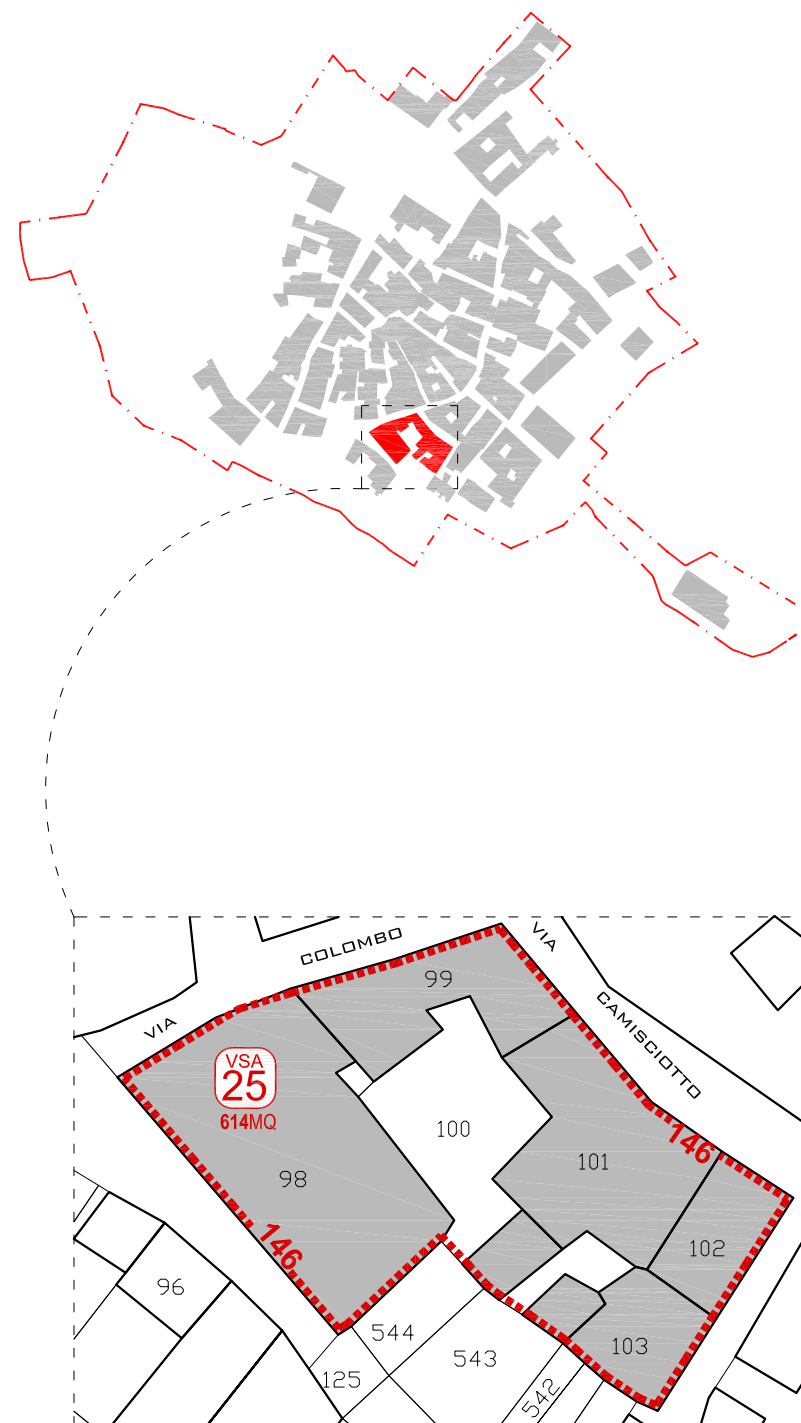

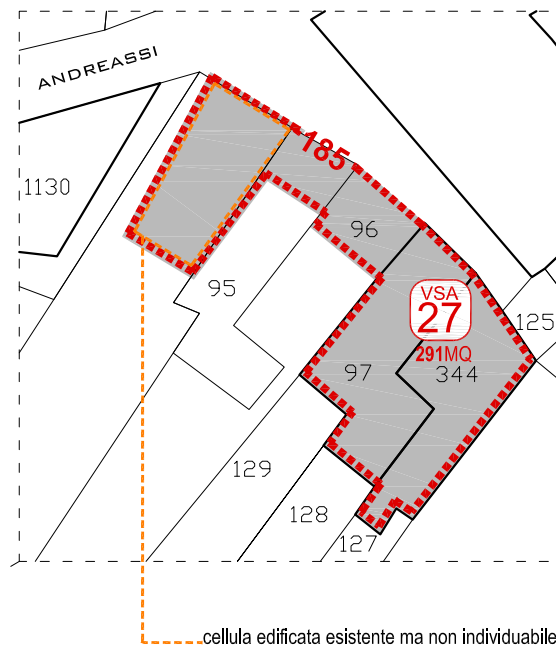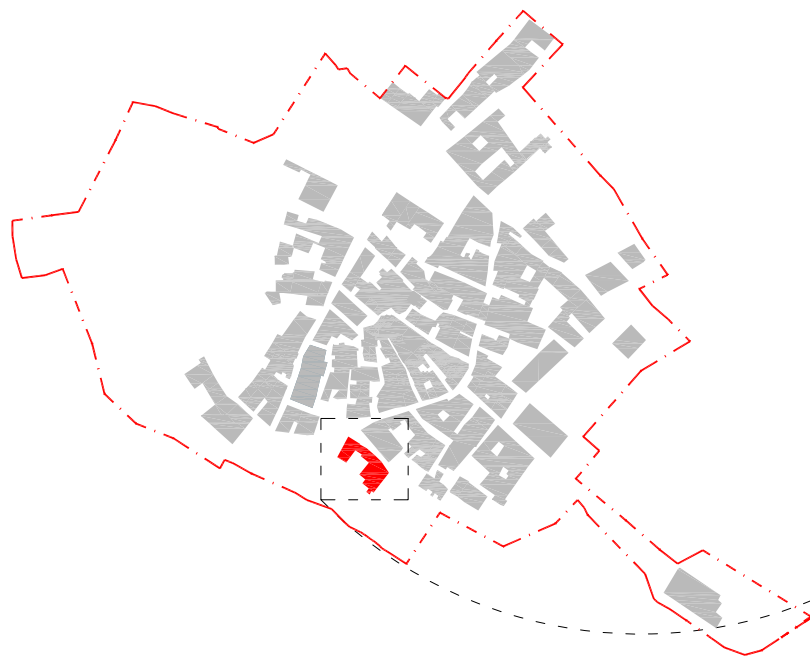

--- cellula edificata esistente ma non individuabile su mappa catastale



Comune di Villa Sant'Angelo  
Provincia dell'Aquila



Università degli Studi di Catania  
Dipartimento di Architettura

Il sindaco:  
Pierluigi Biondi

R. U. P.:  
Ing. Giovannino Anastasio

Responsabile scientifico:  
Arch. Caterina F. Carocci

**Piano di Ricostruzione**  
Definizione degli aggregati  
**VILLA SANT'ANGELO**  
**AMBITO V\_01**  
Aggregato : **VSA\_27**

SCALA:  
1:500

DATA pubblicazione:  
25/01/2012

**LEGENDA**




Perimetro aggregati  
+ ID. Protezione Civile  
(dal numero identificativo sono state  
omesse le cifre 10500)



**000MQ**  
ID. AGGREGATI  
sotto il numero identificativo è  
riportata la superficie dell'aggregato

NOME PROPRIETARIO titolare dei diritti reali	Data di Nascita	dati catastali				Destinazione d'uso	diritto sull'immobile	
		Fog.	Part.	Sub.	Categ. Cat.		diritto sull'immobile	quota
NARDIS PEZZUTI MADDALENA	17/04/1909	4	95		C/6	AUTORIMESSA	PROPRIETA'	2/6
PEZZUTI BERARDINO	08/11/1933	4	95		C/6	AUTORIMESSA	PROPRIETA'	1/6
PEZZUTI ITALO	13/12/1943	4	95		C/6	AUTORIMESSA	PROPRIETA'	1/6
PEZZUTI MARIA	16/05/1931	4	95		C/6	AUTORIMESSA	PROPRIETA'	1/6
TEMPESTA BICE	01/03/1946	4	95		C/6	AUTORIMESSA	PROPRIETA'	1/6
PEZZUTI ANTONIO	14/08/1945	4	96			FABB RURALE	PROPRIETA'	1/3
PEZZUTI GIOVANNA	07/04/1955	4	96			FABB RURALE	PROPRIETA'	1/3
PEZZUTI LORENZO	22/12/1950	4	96			FABB RURALE	PROPRIETA'	1/3
DE MATTEIS BERTA	01/07/1923	4	97		A/6	ABITAZIONE RURALE	PROPRIETA'	1/2
LEONE CARLO	30/06/1987	4	97		A/6	ABITAZIONE RURALE	PROPRIETA'	1/2
TENISI LINO EUGENIO	11/09/1965	4	344	1	A/6	ABITAZIONE RURALE	PROPRIETA'	1000/1000
ANDREASSI ANGELO	07/08/1965	4	1163				PROPRIETA'	1/3
ANDREASSI MARIA IOLANDA	03/12/1961	4	1163				PROPRIETA'	1/3
ANDREASSI TONINO	02/02/1969	4	1163				PROPRIETA'	1/3

I dati dei proprietari e titolari dei diritti reali delle unità immobiliari sono rilevati dalle visure catastali acquisite dall'Agenzia del Territorio - ufficio Provincia di L'Aquila.

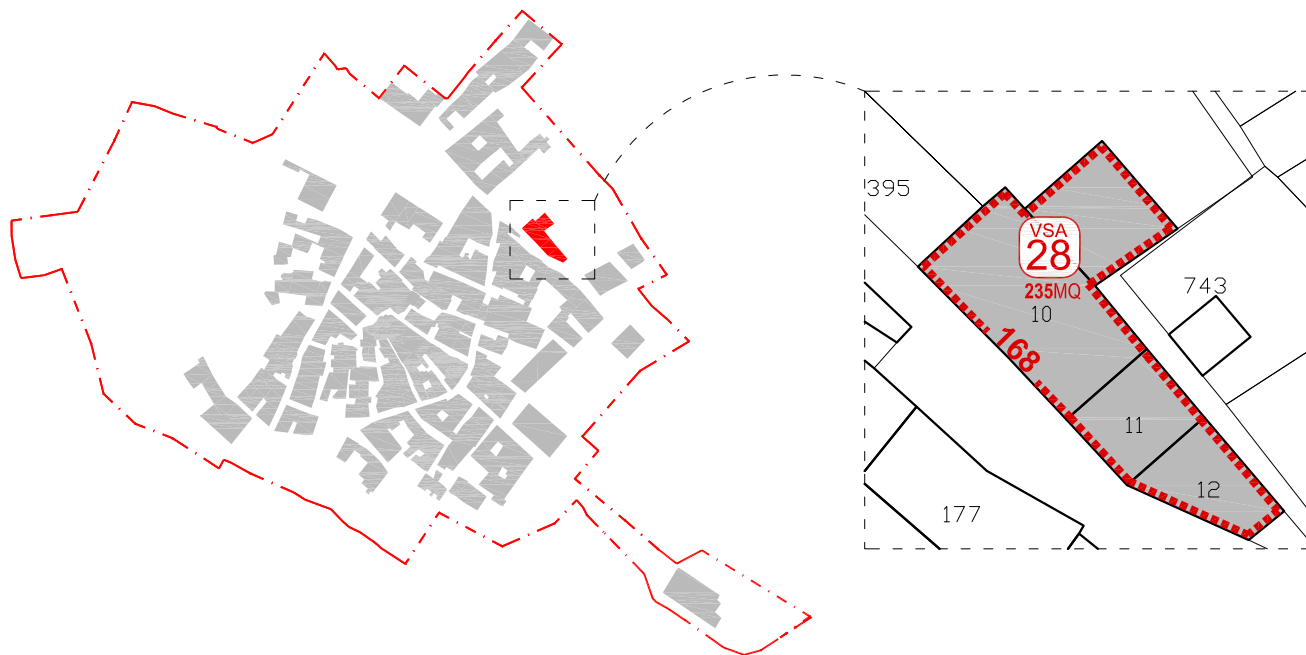

Perimetro aggregati  
 + ID. Protezione Civile  
(dal numero identificativo sono state omesse le cifre 10500)



**000MQ**  
**ID. AGGREGATI**  
sotto il numero identificativo è riportata la superficie dell'aggregato

NOME PROPRIETARIO titolare dei diritti reali	Data di Nascita	dati catastali				Destinazione d'uso	diritto sull'immobile	
		Fog.	Part.	Sub.	Categ. Cat.		diritto sull'immobile	quota
NARDIS MASSIMO	04/01/1961	4	10	1	A/3	ABITAZIONE ECONOMICA	PROPRIETA'	500/1000
NARDIS ROCCO	26/03/1959	4	10	1	A/3	ABITAZIONE ECONOMICA	PROPRIETA'	500/1000
NARDIS MASSIMO	04/01/1961	4	10	2	C/6	AUTORIMESSE	PROPRIETA'	500/1000
NARDIS ROCCO	26/03/1959	4	10	2	C/6	AUTORIMESSE	PROPRIETA'	500/1000
SOPRESSO		4	11					
ENTE URBANO		4	12					
COLETTI AGATA	30/05/1949	4	1112		C/6	AUTORIMESSE	PROPRIETA'	6/12
COLETTI ANDREA	24/10/1985	4	1112		C/6	AUTORIMESSE	PROPRIETA'	3/12
COLETTI DAVIDE	22/09/1983	4	1112		C/6	AUTORIMESSE	PROPRIETA'	3/12

I dati dei proprietari e titolari dei diritti reali delle unità immobiliari sono rilevati dalle visure catastali acquisite dall'Agenzia del Territorio - ufficio Provincia di L'Aquila.



Comune di Villa Sant'Angelo  
Provincia dell'Aquila



Università degli Studi di Catania  
Dipartimento di Architettura

Il sindaco:  
Pierluigi Biondi

R. U. P.:  
Ing. Giovannino Anastasio

Responsabile scientifico:  
Arch. Caterina F. Carocci

## Piano di Ricostruzione

Definizione degli aggregati

VILLA SANT'ANGELO

AMBITO V\_00

Aggregato : VSA\_35

SCALA:  
1:500

DATA pubblicazione:  
25/01/2012

## LEGENDA




Perimetro aggregati  
+ ID. Protezione Civile  
(dal numero identificativo sono state  
omesse le cifre 10500)




000MQ

ID. AGGREGATI  
sotto il numero identificativo è  
riportata la superficie dell'aggregato

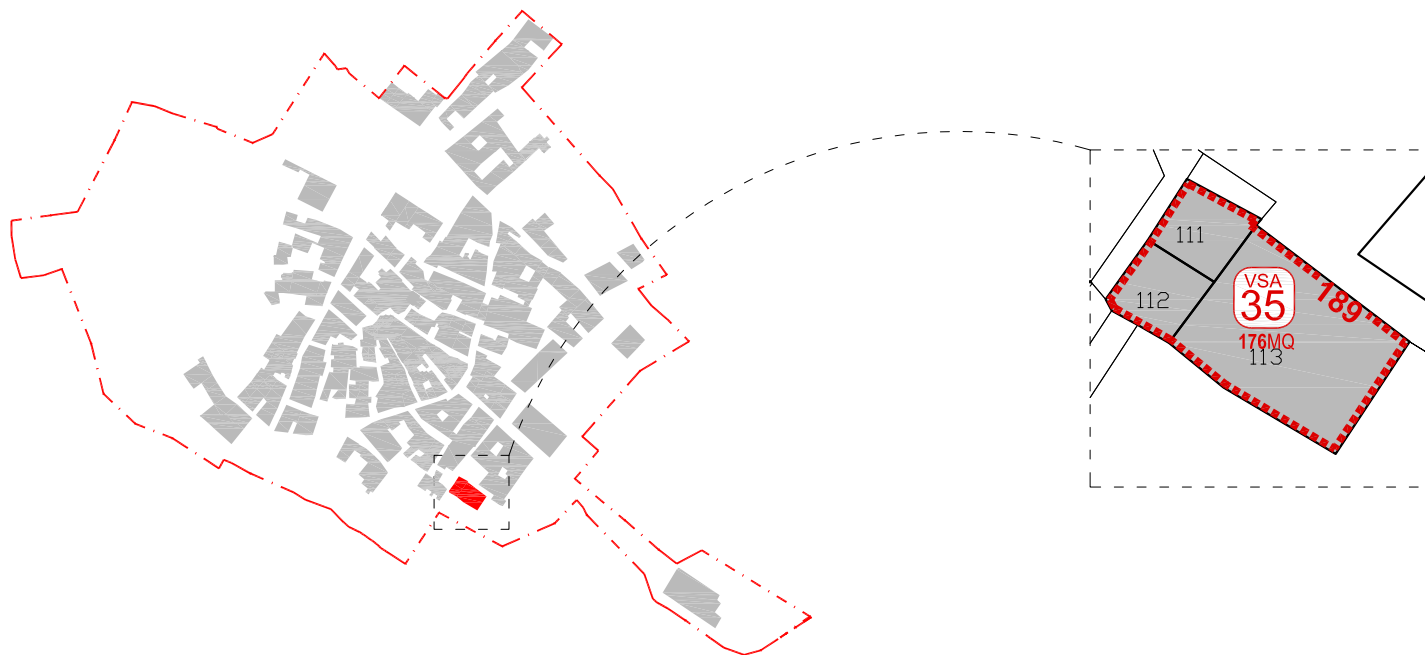

NOME PROPRIETARIO titolare dei diritti reali	Data di Nascita	dati catastali				Destinazione d'uso	diritto sull'immobile	
		Fog.	Part.	Sub.	Categ. Cat.		diritto sull'immobile	quota
ZUGARO DE MATTEIS GIOVANNI	16/07/1976	4	111			FABBRICATO RURALE	PROPRIETA'	1\1
		4	112			FABBRICATO PROMISCUO		
ZUGARO DE MATTEIS ENRICO	13/08/1945	4	113		C/2		PROPRIETA'	1\1
ENTE URBANO		4	113				PROPRIETA'	

I dati dei proprietari e titolari dei diritti reali delle unità immobiliari sono rilevati dalle visure catastali acquisite dall'Agenzia del Territorio - ufficio Provincia di L'Aquila.

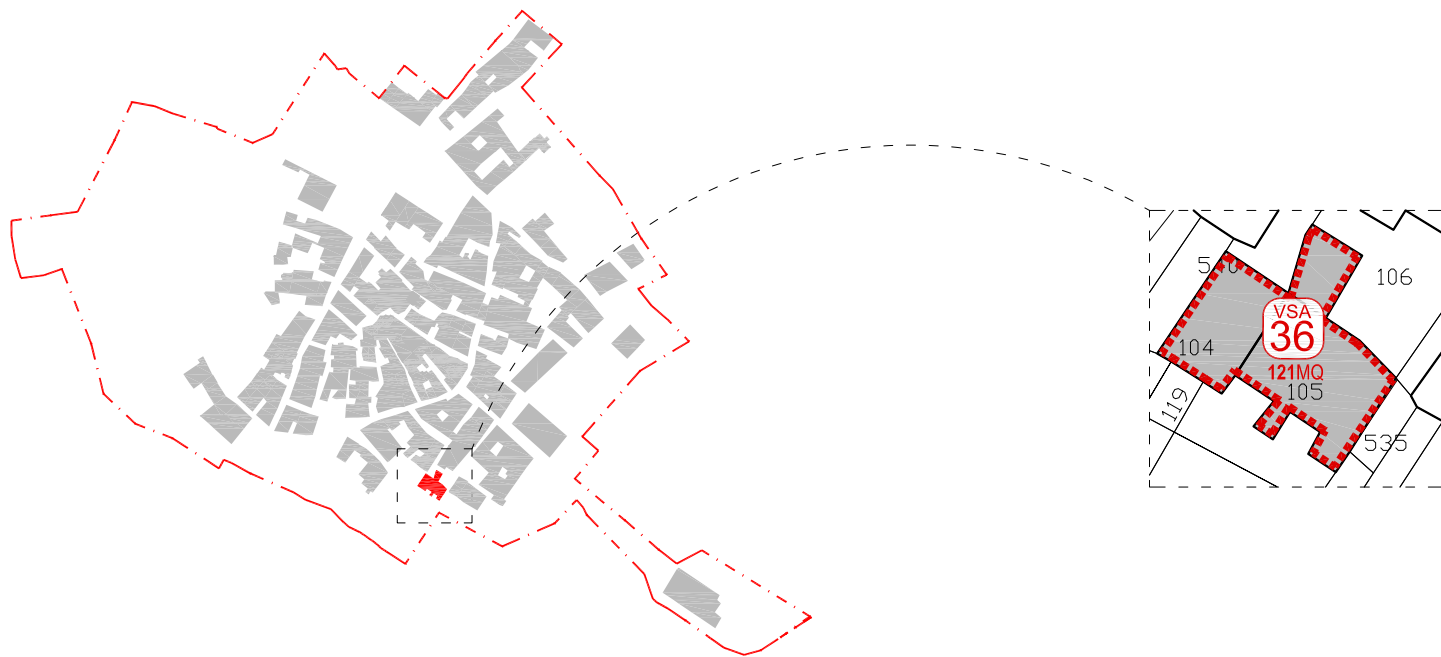

Comune di Villa Sant'Angelo  
Provincia dell'Aquila



Università degli Studi di Catania  
Dipartimento di Architettura

Il sindaco:  
Pierluigi Biondi

R. U. P.:  
Ing. Giovannino Anastasio

Responsabile scientifico:  
Arch. Caterina F. Carocci

**Piano di Ricostruzione**  
Definizione degli aggregati  
**VILLA SANT'ANGELO**  
**AMBITO V\_00**  
Aggregato : **VSA\_36**

SCALA:  
1:500

DATA pubblicazione:  
25/01/2012

**LEGENDA**

**n° ID:**

Perimetro aggregati  
+ ID. Protezione Civile  
(dal numero identificativo sono state  
omesse le cifre 10500)

**VSA**  
**00**

**000MQ**

ID. AGGREGATI  
sotto il numero identificativo è  
riportata la superficie dell'aggregato

NOME PROPRIETARIO titolare dei diritti reali	Data di Nascita	dati catastali				Destinazione d'uso	diritto sull'immobile	
		Fog.	Part.	Sub.	Categ. Cat.		diritto sull'immobile	quota
ANTONINI OLGA	28/12/1924	4	104		C/2	Magazzino	Proprieta	1/3
DE MATTEIS ALIDA	11/01/1947	4	104		C/2	Magazzino	Proprieta	1/3
DE MATTEIS ROSSANA	20/10/1949	4	104		C/2	Magazzino	Proprieta	1/3
COLETTI ANTONINA	30/03/1932	4	105		C/6	Autorimessa	Proprieta	
COLETTI ANTONINA	30/03/1932	4	106		C/2	Magazzino	Proprieta	

I dati dei proprietari e titolari dei diritti reali delle unità immobiliari sono rilevati dalle visure catastali acquisite dall'Agenzia del Territorio - ufficio Provincia di L'Aquila.