

COMUNE DI VILLA SANT'ANGELO
Provincia di L'Aquila (AQ)



Publicato all'Albo Pretorio il 30.05.2012

DECRETO N. 28 del 30.5.2012

OGGETTO: Quinta individuazione degli aggregati edilizi per i quali occorre la costituzione dei consorzi obbligatori.

II SINDACO

Richiamati i seguenti atti:

- la propria Ordinanza n. 18 del 19.09.2010 con la quale, previa intesa con il Commissario Delegato per la ricostruzione-Presidente regione Abruzzo, Presidente Provincia dell'Aquila e Sindaco raggiunta in data 21.07.2010, a termine dell'art. 2 del Decreto n. 3 del Commissario Delegato, Presidente della Regione Abruzzo ed ai fini della predisposizione dei Piani di Ricostruzione di cui al comma 5 dell'art. 14 del D.L. 28 aprile 2009, n. 39, sono state perimetrare le parti di territorio comunale considerate Centri Storici del Comune di Villa Sant'Angelo;
- Il proprio Decreto n. 49 del 17.10.2011 con il quale si è provveduto alla definizione degli Ambiti da sottoporre a Piani di Ricostruzione, ai sensi degli artt.4 e 6 comma 1 del D.C.D n. 3/2010, ed all'approvazione dei relativi elaborati tecnici predisposti dal DARC (Università di Catania);
- L'Avviso in data 17.10.2010 con il quale lo scrivente sindaco ha reso noto, per le finalità di cui all'art.6 del DCD n.2/2010, la predetta suddivisione in Ambiti;
- L'Avviso in data 19. 10. 2011, con il quale lo scrivente sindaco ha invitato i proprietari o titolari dei diritti reali sulle unità immobiliari, costituente aggregato edilizio all'interno degli Ambiti approvati con Decreto sindacale n.49 del 17.10.2011 ed i loro tecnici o delegati, alla presentazione di apposite proposte di aggregato o apposite integrazioni alle proposte di aggregato già in atti, secondo lo schema di istruttoria formulato dall'amministrazione comunale allegato allo stesso avviso.
- L'Avviso pubblico prot.2615 del 15.11.2011, formulato ai sensi dell'art.6, comma 2, del D.C.D. n.3 del 09.03.2010, con il quale viene richiesta ai proprietari o titolari dei diritti reali, singolarmente o in forma associata, di presentare proposte di intervento per i propri immobili;

Considerato che l'Amministrazione Comunale in data 29 agosto 2011 ha stipulato una convenzione con il DARC (Università di Catania) per il supporto nella formazione e approvazione dei Piani di Ricostruzione (artt. 4, 5, 6 del DCD n. 3 del 9 marzo 2010 e s.m.i.)

Richiamate le seguenti norme speciali: l'OPCM n. 3820 in data 12/11/2009 e ss.mm.ii, i i Decreti n. 3 in data 9 marzo 2010 e n.12 in data 3 giugno 2010 del Commissario Delegato/ Presidente della Regione Abruzzo;

Considerato che

- Agli atti del comune sono giunte numerose proposte di aggregato edilizio;
- a seguito di approfondita valutazione tecnica da parte del competente ufficio comunale, con il supporto tecnico-scientifico del DARC. di Catania, si è ritenuto di poter definire il perimetro degli aggregati che verranno pubblicati dallo scrivente con cadenza periodica;

Preso atto che il Consorzio, ai sensi dell'art. 3 del decreto del 3 giugno 2010 n. 12 del Commissario delegato per la ricostruzione, si costituisce attraverso scrittura privata con autenticazione della sottoscrizione di tutti i componenti da parte del segretario comunale o suo delegato, redatto in conformità allo schema-tipo riportato all'allegato 1 del citato decreto da depositare presso il Comune ove ricada l'intervento; ugualmente per la costituzione della Procura Speciale;

Viste le perimetrazioni di aggregati e relative partizioni previste dal comma 3-bis dell'art. 7 dell'OPCM 3820/09 e riportate nei seguenti elaborati allegati:

- **Definizione degli Aggregati Villa Sant'Angelo**
- **Definizione degli Aggregati Tussillo**

Considerato che, ai sensi dell'art.3 comma 3 del decreto n.12 del 3.6.2010 del Commissario delegato per la Ricostruzione, ai fini della costituzione del consorzio obbligatorio e delle procure speciali, è pubblicato sull'albo pretorio e sul sito internet ufficiale di questo comune l'elenco dei soggetti titolari del diritto di proprietà o di altro diritto reale sulle unità immobiliari che costituiscono l'aggregato e che, ai sensi e per gli effetti del richiamato comma 3 dell'art. 3, tale pubblicazione equivale a notifica ai soggetti interessati dell'invito a costituire il consorzio, dandone ampia diffusione attraverso avvisi, manifesti e pubblicazioni sul proprio sito internet istituzionale e su quotidiani locali.

Visto il Decreto Presidente della Repubblica n. 327 dell'8.6.3.2001 recante "Testo unico disposizioni legislative e regolamentari in materia di espropriazione per pubblica utilità" che all' art. 3 comma 3 prevede che *«colui che risulta proprietario secondo i registri catastali e riceva la notificazione o comunicazione di atti del procedimento espropriativo, ove non sia più proprietario è tenuto di comunicarlo all'amministrazione procedente entro trenta giorni dalla prima notificazione, indicando altresì, ove ne sia a conoscenza, il nuovo proprietario, o comunque fornendo copia degli atti in suo possesso utili a ricostruire le vicende dell'immobile»;*

Ritenuto necessario applicare tale principio, in quanto applicabile per quanto previsto dall'art. 6 comma 1 del Decreto 3/09, all'invito di cui all'articolo 7 comma 10 dell'OPCM in data 12.11.2009 n. 3820 e successive modifiche ed integrazioni, ed in relazione al citato elenco dei soggetti titolari del diritto di proprietà o di altro diritto reale;

Precisato pertanto che i dati dei proprietari e titolari dei diritti reali delle unità immobiliari di cui all'elenco approvato con il presente decreto sono rilevati dalle visure catastali acquisite dall' Agenzia del Territorio -Ufficio Provinciale di L'Aquila

Considerato che negli elaborati allegati, che costituiscono parte integrante e sostanziale del presente atto, sono stati individuati i proprietari e titolari dei diritti reali delle unità immobiliari per singolo aggregato edilizio, rilevati dai registri catastali, per i quali sussiste l'obbligo di costituire i consorzi obbligatori di cui al punto precedente nel termine di venti giorni decorrenti dalla conclusione dei termini di pubblicazione del presente decreto;

Ritenuta la propria competenza;

DECRETA

1. La premessa è parte integrante del contenuto del presente atto;
2. Ai sensi dell'art.6 comma 1 del DCD n.3/2010, dell'art. 3 commi 2 e 3 del DCD n.12/2010 e dell'art.7 commi 3, 3bis e 10, è disposta **la quinta individuazione** degli aggregati edilizi per i quali occorre la costituzione di consorzi obbligatori, come perimetrati negli elaborati intestati "**Definizione degli Aggregati Villa Sant'Angelo, Definizione degli Aggregati Tussillo**" che si allegano a costituire parte integrante e sostanziale del presente atto;
3. Sono individuati, mediante dati acquisiti dall'Agenzia del Territorio, visura per immobile, i proprietari e titolari dei diritti reali delle unità immobiliari per singolo aggregato per i quali sussiste l'obbligo di costituire i consorzi obbligatori; a tal fine, i predetti titolari sono riportati negli elaborati **Definizione degli Aggregati Villa Sant'Angelo, Definizione degli Aggregati Tussillo;**
4. E' disposta, ai sensi dell'art.3 comma 3 Decreto 3 giugno 2010 n. 12, la pubblicazione sull'albo pretorio, sul sito internet istituzionale, nonché mediante avvisi o manifesti e pubblicazioni sul

territorio comunale con diffusione sui quotidiani locali, degli elaborati tecnici e delle tavole degli aggregati, delle partizioni di cui al comma 3 dell'art. 7 dell'O.P.C.M. 3820/09 e dell'elenco dei soggetti titolari del diritto di proprietà o di altro diritto reale sulle unità immobiliari che costituiscono l'edificio o l'aggregato;

5. Si dà atto che la precitata pubblicazione equivale a notifica ai soggetti interessati dell'invito a costituire il Consorzio;
6. Si dispone altresì che **nel termine di 15 giorni dalla pubblicazione del presente decreto**, i titolari dei diritti reali sugli immobili inserite negli aggregati oggetto del presente decreto oppure i loro tecnici e/o delegati **possono presentare osservazione al protocollo comunale** in ordine sia alla **consistenza oggettiva che soggettiva dei predetti. In tal caso, il presente invito s'intende sospeso** e l'Ufficio di Piano provvederà ad esaminare le predette osservazioni ed a formulare successivo Decreto sindacale e **conseguente ripubblicazione all'Albo pretorio** e sul sito internet del comune ai fini dell'invito alla costituzione dei consorzi o procure speciali;
7. in attuazione dell'art. 3 del DCD n.12/2010, ed al fine di regolamentare la procedura di stipula dei Consorzi e/o delle Procure speciali si dispone che:
 - al personale tecnico dell'Ufficio Sisma è demandato il compito di verificare le istanze di costituzione di Consorzio e/o Procura provenienti dai cittadini, ai fini della completezza e della conformità rispetto agli elaborati approvati con il presente atto e rispetto all'atto organizzativo **"Avviso" cui è allegato il modello di "Istanza" ed i modelli di scrittura privata All.1 e All.2 predisposti ed adeguati dal Segretario Comunale** e resi pubblici sul sito internet del comune;
 - il Segretario Comunale, e/o eventuali suoi sostituti e delegati, sono le persone investite per l'autenticazione della sottoscrizioni dei componenti del consorzio da costituire;
 - **l'atto costitutivo del Consorzio o la Procura speciale (nel caso di partecipazione alla scrittura privata del 100% dei titolari del diritto di proprietà sull'aggregato) vanno redatti in conformità agli schema-tipo denominato All.1 e All.2 pubblicati sul sito del comune e dovranno essere depositati presso il comune (ad eccezione dei casi di cui al punto 6 del presente decreto) a decorrere dal ventunesimo giorno dalla pubblicazione del presente Decreto all'Albo Pretorio e nel termine di venti giorni** dalla fine della pubblicazione sull'albo pretorio del presente decreto, la quale viene disposta per un tempo di venti giorni . Per gli atti costitutivi non conformi agli schema-tipo del citato allegato il Comune si riserva di valutarne la rispondenza con i principi posti in essere dall'O.P.C.M. 3820/09 e dai decreti del Commissario per la Ricostruzione nn.3 e 12 del 2010 e la loro eventuale ammissibilità;

Contro la presente ordinanza sono ammissibili:

- Ricorso al TAR della Regione, entro 60 giorni ovvero
- Ricorso straordinario al Capo dello Stato entro 120 giorni tutti decorrenti dalla data di notificazione o della piena conoscenza del presente provvedimento.

Villa Sant'Angelo 30.05.2012

IL SINDACO
F.to Pierluigi Biondi

Piano di Ricostruzione

Definizione degli aggregati

TUSSILLO

AMBITO T_01

Aggregato : TSU_02

SCALA:

1:500

DATA pubblicazione:

30/05/2012


LEGENDA



Perimetro aggregati
+ ID. Protezione Civile
(dal numero identificativo sono state
ommesse le cifre 10500)



ID. AGGREGATI
sotto il numero identificativo è
riportata la superficie dell'aggregato

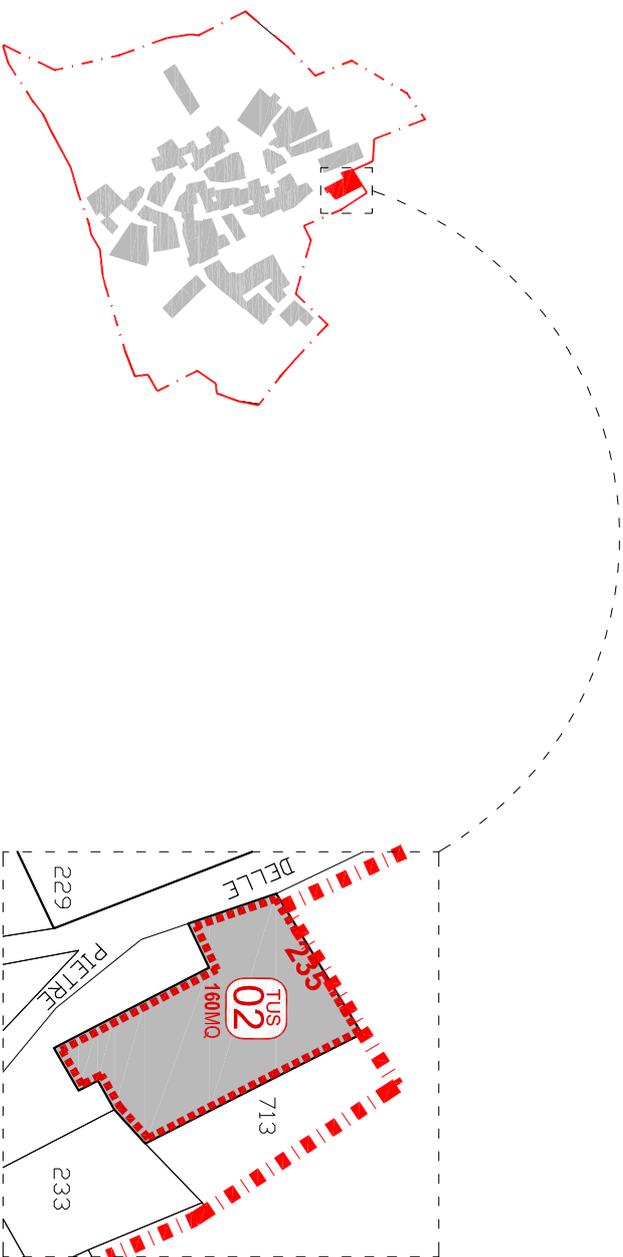

NOME PROPRIETARIO titolare dei diritti reali	Data di Nascita	dati catastali			Cate g. Cat.	Destinazione d'uso	diritto sull'immobile	
		Fog.	Part.	Sub.			diritto sull'immobile	quota
DE MICHELE GIUSEPPINA	08/03/1957	4			A2	PROPRIETA'	1/6	
DE MICHELE SABATINO	02/06/1954	4	713			PROPRIETA'	1/6	
LEONE CRISTINA	08/01/1935	4				PROPRIETA'	4/6	

I dati dei proprietari e titolari dei diritti reali delle unità immobiliari sono rilevati dalle visure catastali acquisite dall'Agenzia del Territorio - Ufficio Provincia di L'Aquila



Comune di Villa Sant'Angelo
Provincia dell'Aquila



Università degli Studi di Catania
Dipartimento di Architettura

Il sindaco:
Pierluigi Biondi

R. U. P.:

Ing. Giovannino Anastasio

Responsabile scientifico:

Arch. Caterina F. Carrocci

Piano di Ricostruzione

Definizione degli aggregati

VILLA SANT'ANGELO

AMBITO T_02

Aggregato : TUS_14

SCALA:

1:500

DATA pubblicazione:

30/05/2012

LEGENDA




Perimetro aggregati
+ ID. Protezione Civile
(dal numero identificativo sono state
ommesse le cifre 10500)



ID. AGGREGATI

sotto il numero identificativo è
riportata la superficie dell'aggregato

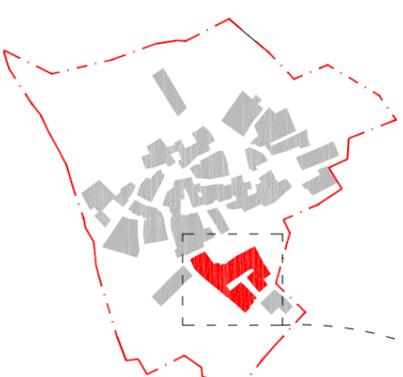

dati catastali					diritto sull'immobile			
NOME PROPRIETARIO titolare dei diritti reali	Data di Nascita	Fog.	Part.	Sub.	Categ. Cat.	Destinazione d'uso	diritto sull'immobile	quota
NARDIS BARTOLINO	19/08/1945	4	243	1	A/6	ABITAZIONE RURALE	PROPRITA'	1/1
NARDIS BARTOLINO	19/08/1945	4	243	2	A/6	ABITAZIONE RURALE	PROPRITA'	1/1
NARDIS ANNA LORETA	25/11/1945	4	245		A/4	ABITAZIONE POPOLARE	PROPRITA'	1/3
NARDIS ELISABETTA	29/10/1920	4	245		A/4	ABITAZIONE POPOLARE	PROPRITA'	1/3
NARDIS LUCIA	29/12/1952	4	245		A/4	ABITAZIONE POPOLARE	PROPRITA'	1/3
NARDIS ELISABETTA	12/06/1927	4	246			FABB. RURALE	PROPRITA'	2/3
NARDIS ENRICO	10/11/1928	4	246			FABB. RURALE	PROPRITA'	1/3
CORONA Anna	13/07/1966	4	379			VIGNETO	COMPROPRIETARIO	1/3
GIAMMATTEO GIANNINA ANTONIETTA	13/06/1941	4	379			VIGNETO	PROPRITA'	4/5
LIBERATORE CRISTINA	11/11/1922	4	379			VIGNETO	COMPROPRIETARIO	
SERRAGLIA SESTINA		4	379			VIGNETO	COMPROPRIETARIO	
FABBRICATO PROMIS.		4	244					
DE FRANCISCIS ALDO	17/05/1937	4	244	3			PROPRITA'	1/1
D'ASCENZO ROCCO	15/09/1972	4	244	5			COMPROPRIETARIO	1/3
NARDIS DOMENICO	05/10/1912	4	244	5			COMPROPRIETARIO	1/3
NARDIS ENRICO	10/11/1928	4	244	5			COMPROPRIETARIO	2/3
ENTE URBANO		4	255					
FABBRICATO PROMIS.		4	357					
DEMATTEIS DOMENICO	01/04/1885	4	357	1			COMPROPRIETARIO	
DE MATTEIS GUIDO		4	357	1			COMPROPRIETARIO	
DE MATTEIS PASQUALE		4	357	1			COMPROPRIETARIO	
DE MATTEIS PASQUALE		4	357	2			PROPRITA'	1/2
DEMICHELE ANTONININA		4	357	2			PROPRITA'	1/2
ENTE URBANO		4	466					
PRIORE MERCEDES	07/11/1951	4	247	1	A/6	ABITAZIONE RURALE	PROPRITA'	1/1
LEONE NELLA	14/01/1930	4	247	5	C/6	AUTORIMESSA	PROPRITA'	1/2
NARDIS CARMINE	20/12/1952	4	247	5	C/6	AUTORIMESSA	PROPRITA'	1/2
SOPPRESSA		4	247	8				
SOPPRESSA		4	247	9				
DE FRANCISCIS ALDO	17/05/1937	4	247	10	A/3	ABITAZIONE ECONOMICA	PROPRITA'	1000/1000

I dati dei proprietari e titolari dei diritti reali delle unità immobiliari sono rilevati dalle visure catastali acquisite dall'Agenzia del Territorio - ufficio Provincia di L'Aquila.



Piano di Ricostruzione

Definizione degli aggregati

TUSSILLO

AMBITO T_02

Aggregato : TSU_18

SCALA:
1:500

DATA pubblicazione:
30/05/2012

LEGENDA



Perimetro aggregati
+ ID. Protezione Civile
(dal numero identificativo sono state
omesse le cifre 10500)



0000MCO
ID. AGGREGATI
sono il numero identificativo e
rappresenta la superficie dell'aggregato



NOME PROPRIETARIO titolare dei diritti reali	Data di Nascita	Fog.	dati catastali			Destinazione d'uso	diritto sull'immobile		NOTE
			Part.	Sub.	Categ.		diritto sull'immobile	quota	
ANDREASSI GIUSEPPE	/	4				FABBRICATO RURALE	COMP/PROPRIETA'		CATASTO TERRENI
ANDREASSI NUNZIO	/	4					COMP/PROPRIETA'		CATASTO TERRENI
GIANMARTINO MARIO	/	4					COMP/PROPRIETA'		CATASTO TERRENI
PASQUALUCCI ANTONIO	10/08/1927	4	365				COMP/PROPRIETA'		CATASTO TERRENI
PASQUALUCCI CAROLINA	28/11/1930	4				COMP/PROPRIETA'		CATASTO TERRENI	
PASQUALUCCI DOMENICO	22/03/1933	4				COMP/PROPRIETA'		CATASTO TERRENI	
INNAMORATI STEFANO	16/10/1962	4				FABBRICATO RURALE		CATASTO TERRENI	
D'ASCENZO PASQUAROSA	/	4	273	1		PORZIONE RURALE FABBRICATO PROM	PROPRIETA'	1000/1000	CATASTO TERRENI
LEONE GIOVANNI	/	4		3		PORZIONE RURALE FABBRICATO PROM			CATASTO TERRENI

I dati dei proprietari e titolari dei diritti reali delle unità immobiliari sono rilevati dalle visure catastali acquisite dall'Agenzia del Territorio - Ufficio Provincia di L'Aquila

Comune di villa sant'Angelo
Provincia dell'Aquila



Università degli Studi di Catania
Dipartimento di Architettura

Il sindaco:
Pierluigi Biondi
R. U. P.:
Ing. Giovanni Anastasio
Responsabile scientifico:
Arch. Caterina F. Carrocci

Piano di Ricostruzione

Definizione degli aggregati

VILLA SANT'ANGELO

AMBITO V_02

Aggregato : VSA_12 part. 1, 2, 3

SCALA:
1:500
DATA pubblicazione:
30/05/2012


LEGENDA



Perimetro aggregati
+ ID. Protezione Civile
(dal numero identificativo sono state
ommesse le cifre 10500)




ID. AGGREGATI
sotto il numero identificativo è
riportata la superficie dell'aggregato

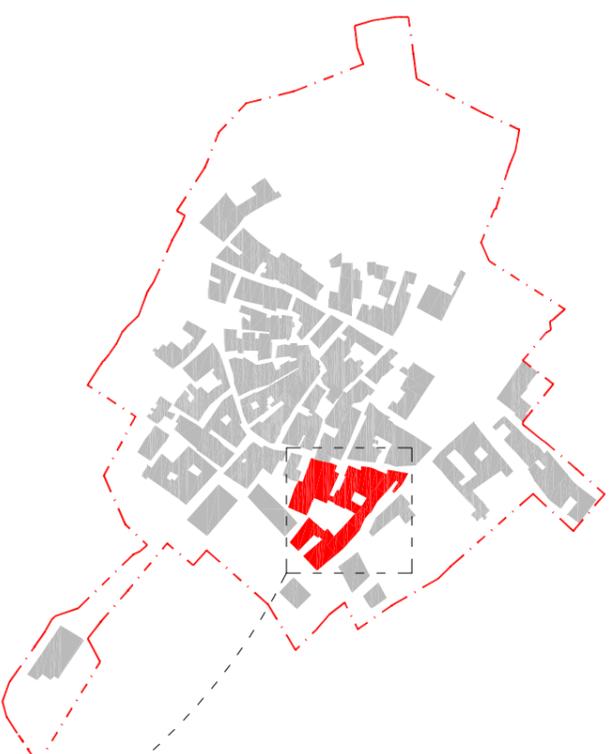

NOME PROPRIETARIO titolare dei diritti reali	Data di Nascita	dati catastali			Destinazione d'uso	diritto sull'immobile	
		Fog.	Part.	Sub.		Categ. Cat.	diritto sull'immobile
ANDREASSI Giuseppina	29/09/1909	4	13		FABB. RURALE	Usufruttuario	
TOMEI Francesco	08/12/1923	4	13		FABB. RURALE	Comproprietario	
TOMEI Sergio	07/11/1937	4	13		FABB. RURALE	Comproprietario	
FABB.PROMIS		4	14				
GRILLI Ascenzo	31/05/1925	4	16		A/3	Proprietario	1/20'
GRILLI Elisabetta	18/05/1921	4	16			Proprietario	1/20'
GRILLI Nunzio	28/01/1931	4	16			Proprietario	1/20'
GRILLI Riziero	27/01/1915	4	16			Proprietario	1/20'
RUBEIS Albina		4	16			Proprietario	1/5'
RUBEIS Consetta		4	16			Proprietario	1/5'
RUBEIS Domenico		4	16			Proprietario	1/5'
RUBEIS Rubina		4	16			Proprietario	1/5'
TRABATTONI Alina Tamara	02/04/1972	4	49		FABB. RURALE	Proprietario	1/1'
TOMEI Francesco	08/12/1933	4	177			Comproprietario	
TOMEI Sergio	07/11/1937	4	177			Comproprietario	
CIOCCA Luigi	19/02/1952	4	204		A/6	Proprietario	1/1'
FABB.PROMIS		4	215				
RUBEIS Antonio	25/12/1937	4	316		FABB. RURALE	Proprietario	1/5'
RUBEIS Arnaldo	22/03/1953	4	316		FABB. RURALE	Proprietario	1/5'
RUBEIS Barbina Paola	02/02/1955	4	316		FABB. RURALE	Proprietario	1/5'
RUBEIS Leandro	25/12/1939	4	316		FABB. RURALE	Proprietario	1/5'
RUBEIS Serafino	03/06/1949	4	316		FABB. RURALE	Proprietario	1/5'
QUESTED Antony John	21/11/1950	4	317		FABB. RURALE	Proprietario	1/2'
QUESTED Kathleen	30/06/1950	4	317		FABB. RURALE	Proprietario	1/2'
SERAFINI Giancarlo	15/06/1953	4	318	1	C/2	Proprietario	
SERAFINI Giancarlo	15/06/1953	4	318	4	A/3	Proprietario	
FABB.PROMIS		4	321				
DE MICHELE Luigi	25/01/1948	4	398		A/3	Proprietario	
INNOCENZI Pasqualina	06/10/1928	4	399		FABB. RURALE	Oneri Comproprietario	
ROSELLI Paolo	22/05/1909	4	399			Oneri Comproprietario	

I dati dei proprietari e titolari dei diritti reali delle unità immobiliari sono rilevati dalle visure catastali acquisite dall'Agenzia del Territorio - ufficio Provincia di L'Aquila.

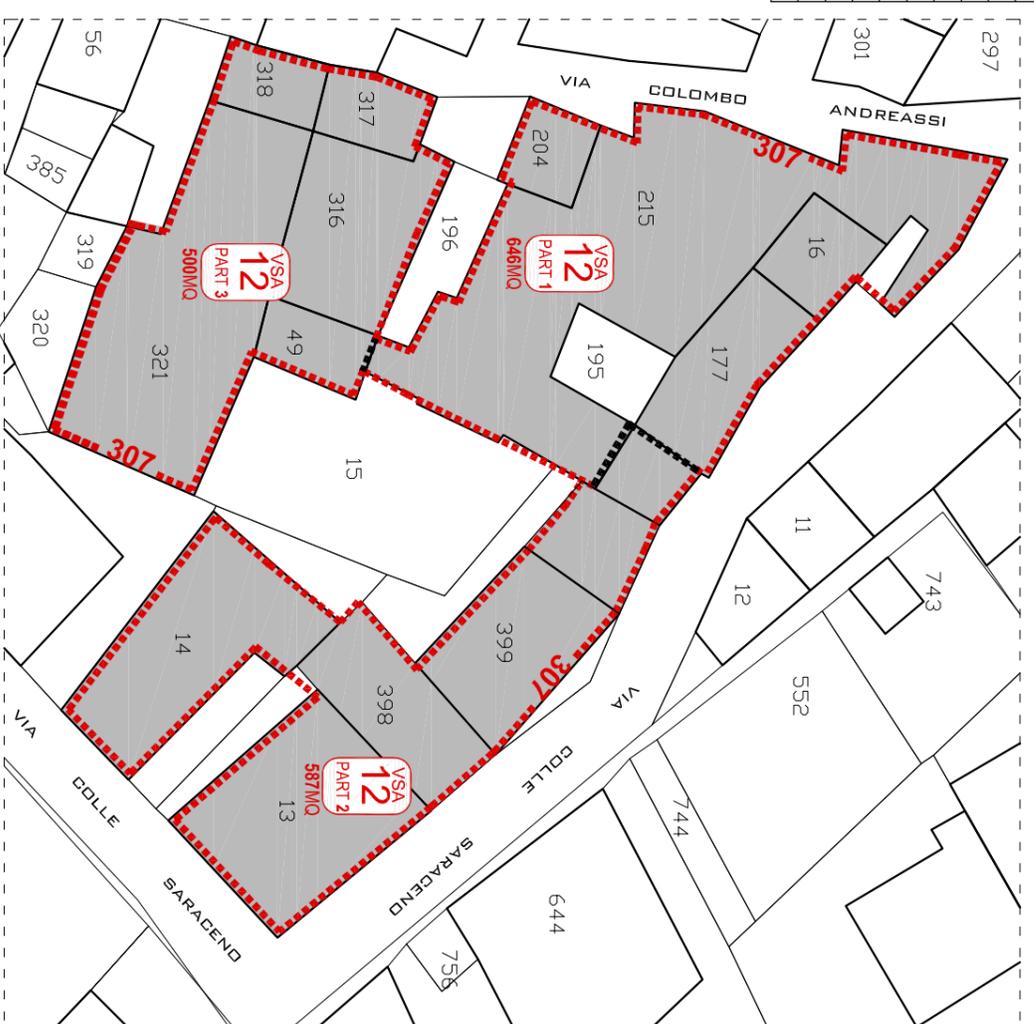

Gli aggregati contengono partizioni indicative, passibili di modifiche.

Il numero delle partizioni è prescrittivo, mentre la posizione delle suddette partizioni potrà essere precisata, dai proprietari o dai loro tecnici, qualora la linea che delimita la partizione non fosse coincidente con un confine proprietario.

dati catastali				diritto sull'immobile			
NOME PROPRIETARIO titolare dei diritti reali	Data di nascita	Fog.	Part. Sub.	Categ. Cat.	Destinazione d'uso	diritto sull'immobile	quota
RUBES Aldo	14/02/1947	4	63		FABB. RURALE	Usufrutto	1000/1000
FABB.PROMISCO	05/04/1913	4	63		FABB. RURALE	Proprietario	1000/1000
FABB.PROMISCO		4	65				
FABB.PROMISCO		4	66				
CONTI Orello	31/03/1929	4	68	1	ABIT. ECONOMICA	Proprietario	1000/1000
SANNINO Ciro	12/09/1953	4	68	2	ABIT. ECONOMICA	Proprietario	1/1 in regime di separazione e dei beni
ANTONINI Orlando	15/10/1944	4	69	4	MAGAZZINO	Proprietario	1000/1000
DE MATTEIS Agostino	26/03/1925	4	328		FABB. RURALE	Comproprietario	
DE MATTEIS Angela	31/12/1937	4	328		FABB. RURALE	Comproprietario	
DE MATTEIS Maria	23/12/1921	4	328		FABB. RURALE	Comproprietario	
DE MATTEIS Michele	19/08/1907	4	328		FABB. RURALE	Comproprietario	
DE MATTEIS Roberto:	17/10/1935	4	328		FABB. RURALE	Comproprietario	
DE MICHELE Emilio	09/03/1926	4	328		FABB. RURALE	Comproprietario	
DE MICHELE Oreste	22/04/1924	4	328		FABB. RURALE	Comproprietario	
DE MICHELE Roberto	15/04/1933	4	328		FABB. RURALE	Comproprietario	
DE MICHELE Tarcidè	04/04/1902	4	328		FABB. RURALE	Usufruttuario parziale	
FABB.PROMISCO		4	329				
DE MATTEIS Antonio	27/08/1929	4	330		ABITAZIONE RURALE	Proprietario	6/7
DE MATTEIS Domenico	27/08/1929	4	330		ABITAZIONE RURALE	Proprietario	1/7
TIMPERI Carla	16/07/1939	4	331		ABIT. ECONOMICA	Proprietario	1000/1000
MORIGI Pietro	13/08/1963	4	332	3	ABIT. ECONOMICA	Proprietario	Proprietario per 1/1 in regime di comunione dei beni
ANDREASSI Maria Antonella	30/11/1958	4	470		FABB. RURALE		1/1 in regime di separazione e dei beni
OLIVIERI Francesco	19/02/1951	4	470		FABB. RURALE		1/1 in regime di separazione e dei beni
DE BERNARDINI Angela Maria	01/03/1965	4	510		FABB. RURALE	Proprietario	2/54
DE BERNARDINI Enzo	15/05/1969	4	510		FABB. RURALE	Proprietario	2/54
DE BERNARDINI Nello	27/11/1935	4	510		FABB. RURALE	Proprietario	3/54
DE BERNARDINI Sonia	01/10/1963	4	510		FABB. RURALE	Proprietario	2/54
NOTARESCI Antonio Elio	30/05/1910	4	510		FABB. RURALE	Comproprietario	
NOTARESCI Dante	19/03/1938	4	510		FABB. RURALE	Comproprietario	
NOTARESCI Giuseppe	04/11/1948	4	510		FABB. RURALE	Comproprietario	
NOTARESCI Irma	28/12/1945	4	510		FABB. RURALE	Comproprietario	
NOTARESCI Rocco	12/03/1942	4	510		FABB. RURALE	Comproprietario	
GIUSEPPE MORO SRL		4	660		AB3. RURALE	Proprietario	1/1
PEZZUTI ANGELA DI PAOLO		4	609	1	ABITAZIONE RURALE	Proprietario	1/4
PEZZUTI BENIAMINO DI PAOLO		4	609	1	ABITAZIONE RURALE	Proprietario	1/4
PEZZUTI DOMENICA DI PAOLO		4	609	1	ABITAZIONE RURALE	Proprietario	1/4
PEZZUTI PAOLINA DI PAOLO		4	609	1	ABITAZIONE RURALE	Proprietario	1/4
PEZZUTI ANTONIO	14/08/1945	4	609	2	ABITAZIONE RURALE	Proprietario	1/3
PEZZUTI GIOVANNA	07/04/1955	4	609	2	ABITAZIONE RURALE	Proprietario	1/3
PEZZUTI LORENZO	22/12/1950	4	609	2	ABITAZIONE RURALE	Proprietario	1/3
MASSELLI GIUSEPPE	29/07/1959	4	609	3	ABITAZIONE ECONOMICA	Proprietario	1/1 in regime di separazione e dei beni
PEZZUTI ANTONIO	14/08/1945	4	609	4	C/6	AUTORIMESSA	1/1 in regime di separazione e dei beni
CIMORRONI ANGELA	08/04/1944	4	609	5	A/6	ABITAZIONE RURALE	2/18
CIMORRONI CONCETTA	28/11/1945	4	609	5	A/6	ABITAZIONE RURALE	2/18
PEZZUTI BERARDINO	15/09/1915	4	609	5	A/6	ABITAZIONE RURALE	10/18
PEZZUTI MARIO	31/08/1916	4	609	5	A/6	ABITAZIONE RURALE	4/18
TRICALI LIMITED		4	609	6	C/2	MAGAZZINO	1/1
RUBES ANTONIO	25/12/1937	4	609	7	C/6	AUTORIMESSA	1/5
RUBES ARNALDO	22/03/1953	4	609	7	C/6	AUTORIMESSA	1/5
RUBES BAMBINA PAOLA	12/02/1955	4	609	7	C/6	AUTORIMESSA	1/5
RUBES SERAFINO	25/12/1939	4	609	7	C/6	AUTORIMESSA	1/5
RUBES SERAFINO	03/06/1949	4	609	7	C/6	AUTORIMESSA	1/5
PEZZUTI ANTONIO	14/08/1945	4	609	8	A/4	ABITAZIONE POPOLARE	1/3
PEZZUTI GIOVANNA	07/04/1955	4	609	8	A/4	ABITAZIONE POPOLARE	1/3
PEZZUTI LORENZO	22/12/1950	4	609	8	A/4	ABITAZIONE POPOLARE	1/3
CIMORRONI ANGELA	08/04/1944	4	609	9	A3	ABITAZIONE ECONOMICA	2/18
CIMORRONI CONCETTA	28/11/1945	4	609	9	A3	ABITAZIONE ECONOMICA	2/18
PEZZUTI BERARDINO	15/09/1915	4	609	9	A3	ABITAZIONE ECONOMICA	10/18
PEZZUTI MARIO	31/08/1916	4	609	9	A3	ABITAZIONE ECONOMICA	4/18
DONNELLY THOMAS	01/01/1976	4	609	10	A/4	ABITAZIONE POPOLARE	1/2
MONTAGUE GREGORY	12/07/1975	4	609	10	A/4	ABITAZIONE POPOLARE	1/2

DATI DERIVANTI DA DOCUMENTAZIONE CONSEGNAFA AL COMUNE DI VILLA SANT'ANGELO
N.DAT. 19-MAR-2012;
PROT N. 589/VI/03

Gli aggregati contengono partizioni indicative, passibili di modifiche. Il numero delle partizioni è prescrittivo, mentre la posizione delle suddette partizioni potrà essere precisata, dai proprietari o dai loro tecnici, qualora la linea che delimita la partizione non fosse coincidente con un confine proprietario.

