

COMUNE DI VILLA SANT'ANGELO
Provincia di L'Aquila (AQ)



Pubblicato all'Albo Pretorio il 23.05.2012

DECRETO N.27 del 23.05.2012

OGGETTO: Terza individuazione degli aggregati edilizi per i quali occorre la costituzione dei consorzi obbligatori. QUINTA RETTIFICA DELLA CONSISTENZA OGGETTIVA E/O SOGGETTIVA

II SINDACO

Richiamati i seguenti atti:

- la propria Ordinanza n. 18 del 19.09.2010 con la quale, previa intesa con il Commissario Delegato per la ricostruzione-Presidente regione Abruzzo, Presidente Provincia dell'Aquila e Sindaco raggiunta in data 21.07.2010, a termine dell'art. 2 del Decreto n. 3 del Commissario Delegato, Presidente della Regione Abruzzo ed ai fini della predisposizione dei Piani di Ricostruzione di cui al comma 5 dell'art. 14 del D.L. 28 aprile 2009, n. 39, sono state perimetrare le parti di territorio comunale considerate Centri Storici del Comune di Villa Sant'Angelo;
- Il proprio Decreto n. 49 del 17.10.2011 con il quale si è provveduto alla definizione degli Ambiti da sottoporre a Piani di Ricostruzione, ai sensi degli artt.4 e 6 comma 1 del D.C.D n. 3/2010, ed all'approvazione dei relativi elaborati tecnici predisposti dal DARC (Università di Catania);
- L'Avviso in data 17.10.2010 con il quale lo scrivente sindaco ha reso noto, per le finalità di cui all'art.6 del DCD n.2/2010, la predetta suddivisione in Ambiti;
- L'Avviso in data 19. 10. 2011, con il quale lo scrivente sindaco ha invitato i proprietari o titolari dei diritti reali sulle unità immobiliari, costituente aggregato edilizio all'interno degli Ambiti approvati con Decreto sindacale n.49 del 17.10.2011 ed i loro tecnici o delegati, alla presentazione di apposite proposte di aggregato o apposite integrazioni alle proposte di aggregato già in atti, secondo lo schema di istruttoria formulato dall'amministrazione comunale allegato allo stesso avviso.
- L'Avviso pubblico prot.2615 del 15.11.2011, formulato ai sensi dell'art.6, comma 2, del D.C.D. n.3 del 09.03.2010, con il quale viene richiesta ai proprietari o titolari dei diritti reali, singolarmente o in forma associata, di presentare proposte di intervento per i propri immobili;

Considerato che l'Amministrazione Comunale in data 29 agosto 2011 ha stipulato una convenzione con il DARC (Università di Catania) per il supporto nella formazione e approvazione dei Piani di Ricostruzione (artt. 4, 5, 6 del DCD n. 3 del 9 marzo 2010 e s.m.i.)

Richiamate le seguenti norme speciali: l'OPCM n. 3820 in data 12/11/2009 e ss.mm.ii, i i Decreti n. 3 in data 9 marzo 2010 e n.12 in data 3 giugno 2010 del Commissario Delegato/ Presidente della Regione Abruzzo;

Considerato che

- Agli atti del comune sono giunte numerose proposte di aggregato edilizio;
- a seguito di approfondita valutazione tecnica da parte del competente ufficio comunale, con il supporto tecnico-scientifico del DARC. di Catania, si è ritenuto di poter definire il perimetro degli aggregati che verranno pubblicati dallo scrivente con cadenza periodica;

Preso atto che il Consorzio, ai sensi dell'art. 3 del decreto del 3 giugno 2010 n. 12 del Commissario delegato per la ricostruzione, si costituisce attraverso scrittura privata con autenticazione della sottoscrizione di tutti i componenti da parte del segretario comunale o suo delegato, redatto in conformità allo schema-tipo riportato all'allegato 1 del citato decreto da depositare presso il Comune ove ricada l'intervento; ugualmente per la costituzione della Procura Speciale;

Richiamati

- il proprio decreto n.3 del 25.01.2012 "Terza individuazione degli aggregati edilizi per i quali occorre la costituzione di consorzi obbligatori, pubblicato all'Albo Pretorio dal 25.01.2012 per 20 giorni;
- il proprio decreto n.6 del 15.02.2012 "Terza individuazione degli aggregati edilizi per i quali occorre la costituzione di consorzi obbligatori," PRIMA RETTIFICA DELLA CONSISTENZA OGGETTIVA E/O SOGGETTIVA" pubblicato all'Albo Pretorio dal 15.02.2012 per 20 giorni;
- il proprio decreto n.9 del 29.02.2012 "Terza individuazione degli aggregati edilizi per i quali occorre la costituzione di consorzi obbligatori," SECONDA RETTIFICA DELLA CONSISTENZA OGGETTIVA E/O SOGGETTIVA" pubblicato all'Albo Pretorio dal 29.02.2012 per 20 giorni;
- il proprio decreto n.17 del 14.03.2012 "Terza individuazione degli aggregati edilizi per i quali occorre la costituzione di consorzi obbligatori," TERZA RETTIFICA DELLA CONSISTENZA OGGETTIVA E/O SOGGETTIVA" pubblicato all'Albo Pretorio dal 14.03.2012 per 20 giorni;
- il proprio decreto n.21 del 28.03.2012 "Terza individuazione degli aggregati edilizi per i quali occorre la costituzione di consorzi obbligatori," QUARTA RETTIFICA DELLA CONSISTENZA OGGETTIVA E/O SOGGETTIVA" pubblicato all'Albo Pretorio dal 28.03.2012 per 20 giorni;

Evidenziato che per i predetti aggregati di cui al Decreto n.3 del 25.01.2012 sono giunte ulteriori osservazioni da parte dei proprietari e/o titolari dei diritti reali e/o dei loro tecnici e/o delegati, in ordine alla consistenza oggettiva e/o soggettiva dei predetti aggregati;

Considerato che l'Ufficio di Piano ha esaminato le predette osservazioni provvedendo a rielaborare le perimetrazioni e partizioni precedentemente approvate, formulando altri e diversi elaborati;

Viste le perimetrazioni di aggregati e relative partizioni previste dal comma 3-bis dell'art. 7 dell'OPCM 3820/09 e riportate nei seguenti elaborati allegati:

- **Definizione degli Aggregati Villa Sant'Angelo**
- **Definizione degli Aggregati Tussillo**

Considerato che, ai sensi dell'art.3 comma 3 del decreto n.12 del 3.6.2010 del Commissario delegato per la Ricostruzione, ai fini della costituzione del consorzio obbligatorio e delle procure speciali, è pubblicato sull'albo pretorio e sul sito internet ufficiale di questo comune l'elenco dei soggetti titolari del diritto di proprietà o di altro diritto reale sulle unità immobiliari che costituiscono l'aggregato e che, ai sensi e per gli effetti del richiamato comma 3 dell'art. 3, tale pubblicazione equivale a notifica ai soggetti interessati dell'invito a costituire il consorzio, dandone ampia diffusione attraverso avvisi, manifesti e pubblicazioni sul proprio sito internet istituzionale e su quotidiani locali.

Visto il Decreto Presidente della Repubblica n. 327 dell'8.6.3.2001 recante "Testo unico disposizioni legislative e regolamentari in materia di espropriazione per pubblica utilità" che all' art. 3 comma 3 prevede che *«colui che risulta proprietario secondo i registri catastali e riceva la notificazione o comunicazione di atti del procedimento espropriativo, ove non sia più proprietario è tenuto di comunicarlo all'amministrazione procedente entro trenta giorni dalla prima notificazione, indicando altresì, ove ne sia a conoscenza, il nuovo proprietario, o comunque fornendo copia degli atti in suo possesso utili a ricostruire le vicende dell'immobile»*;

Ritenuto necessario applicare tale principio, in quanto applicabile per quanto previsto dall'art. 6 comma 1 del Decreto 3/09, all'invito di cui all'articolo 7 comma 10 dell'OPCM in data 12.11.2009 n. 3820 e successive modifiche ed integrazioni, ed in relazione al citato elenco dei soggetti titolari del diritto di proprietà o di altro diritto reale;

Precisato pertanto che i dati dei proprietari e titolari dei diritti reali delle unità immobiliari di cui all'elenco approvato con il presente decreto sono rilevati dalle visure catastali acquisite dall' Agenzia del Territorio

-Ufficio Provinciale di L'Aquila e/o dalle indicazioni appositamente fornite dagli interessati o dai loro tecnici;

Considerato che negli elaborati allegati, che costituiscono parte integrante e sostanziale della presente atto, sono stati individuati i proprietari e titolari dei diritti reali delle unità immobiliari per singolo aggregato edilizio, rilevati dai registri catastali e/o dalle indicazioni appositamente fornite dagli interessati o dai loro tecnici in sede di osservazione alla pubblicazione del decreto di approvazione degli aggregati, per i quali sussiste l'obbligo di costituire i consorzi obbligatori di cui al punto precedente nel termine di venti giorni decorrenti dalla conclusione dei termini di pubblicazione del presente decreto;

Ritenuta la propria competenza;

DECRETA

1. La premessa è parte integrante del contenuto del presente atto;
2. Ai sensi dell'art.6 comma 1 del DCD n.3/2010, dell'art. 3 commi 2 e 3 del DCD n.12/2010 e dell'art.7commi 3, 3bis e 10, **ed in rettifica dei decreti in premessa**, è disposta l'individuazione degli aggregati edilizi per i quali occorre la costituzione di consorzi obbligatori, come perimetrati negli elaborati intestati “ **Definizione degli Aggregati Villa Sant'Angelo, Definizione degli Aggregati Tussillo**” che si allegano a costituire parte integrante e sostanziale del presente atto;
3. Sono individuati, mediante dati acquisiti dall'Agenzia del Territorio, visura per immobile, i proprietari e titolari dei diritti reali delle unità immobiliari per singolo aggregato per i quali sussiste l'obbligo di costituire i consorzi obbligatori; a tal fine, i predetti titolari sono riportati negli elaborati **Definizione degli Aggregati Villa Sant'Angelo, Definizione degli Aggregati Tussillo**;
4. E' disposta, ai sensi dell'art.3 comma 3 Decreto 3 giugno 2010 n. 12, la pubblicazione sull'albo pretorio, sul sito internet istituzionale, nonché mediante avvisi o manifesti e pubblicazioni sul territorio comunale con diffusione sui quotidiani locali, degli elaborati tecnici e delle tavole degli aggregati, delle partizioni di cui al comma 3 dell'art. 7 dell'O.P.C.M. 3820/09 e dell'elenco dei soggetti titolari del diritto di proprietà o di altro diritto reale sulle unità immobiliari che costituiscono l'edificio o l'aggregato;
5. Si dà atto che la precitata pubblicazione equivale a notifica ai soggetti interessati dell'invito a costituire il Consorzio;
6. in attuazione dell'art. 3 del DCD n.12/2010, ed al fine di regolamentare la procedura di stipula dei Consorzi e/o delle Procure speciali si dispone che:
 - al personale tecnico dell'Ufficio Sisma è demandato il compito di verificare le istanze di costituzione di Consorzio e/o Procura provenienti dai cittadini, ai fini della completezza e della conformità rispetto agli elaborati approvati con il presente atto e rispetto all'atto organizzativo “**Avviso**” cui è allegato il modello di “**Istanza**” ed i modelli di scrittura privata **All.1 e All.2 predisposti ed adeguati dal Segretario Comunale** e resi pubblici sul sito internet del comune;
 - il Segretario Comunale, e/o eventuali suoi sostituti e delegati, sono le persone investite per l'autenticazione della sottoscrizioni dei componenti del consorzio da costituire;
 - **l'atto costitutivo del Consorzio o la Procura speciale** (nel caso di partecipazione alla scrittura privata del 100% dei titolari del diritto di proprietà sull'aggregato) **vanno redatti in conformità agli schema-tipo denominato All.1 e All.2 pubblicati sul sito del comune e dovranno essere depositati presso il comune a decorrere dal ventunesimo giorno dalla pubblicazione del presente Decreto all'Albo Pretorio e nel termine di venti giorni** dalla fine della pubblicazione sull'albo pretorio del presente decreto, la quale viene disposta per un tempo di venti giorni . Per gli atti costitutivi non conformi agli schema-tipo del citato allegato il Comune si riserva di valutarne la rispondenza con i principi posti in essere dall'O.P.C.M. 3820/09 e dai decreti del Commissario per la Ricostruzione nn.3 e 12 del 2010 e la loro eventuale ammissibilità;

Contro la presente ordinanza sono ammissibili:

- Ricorso al TAR della Regione, entro 60 giorni ovvero
- Ricorso straordinario al Capo dello Stato entro 120 giorni tutti decorrenti dalla data di notificazione o della piena conoscenza del presente provvedimento.

Villa Sant'Angelo 23.5.2012

IL SINDACO
F.to Pierluigi Biondi



Il sindaco:
Pierluigi Biondi

R. U. P.:

Ing. Giovannino Anastasio

Responsabile scientifico:
Arch. Caterina F. Carrocci

Piano di Ricostruzione

Definizione degli aggregati

VILLA SANT'ANGELO

AMBITO V_02

Aggregato : VSA_06

SCALA:
1:300

DATA pubblicazione:
29/01/2012
DATA RETTIFICA:
23/05/2012

LEGENDA





Perimetro aggregati
+ ID. Protezione Civile
(dal numero identificativo sono state
ommesse le cifre 10500)



ID. AGGREGATI

sotto il numero identificativo è
riportata la superficie dell'aggregato

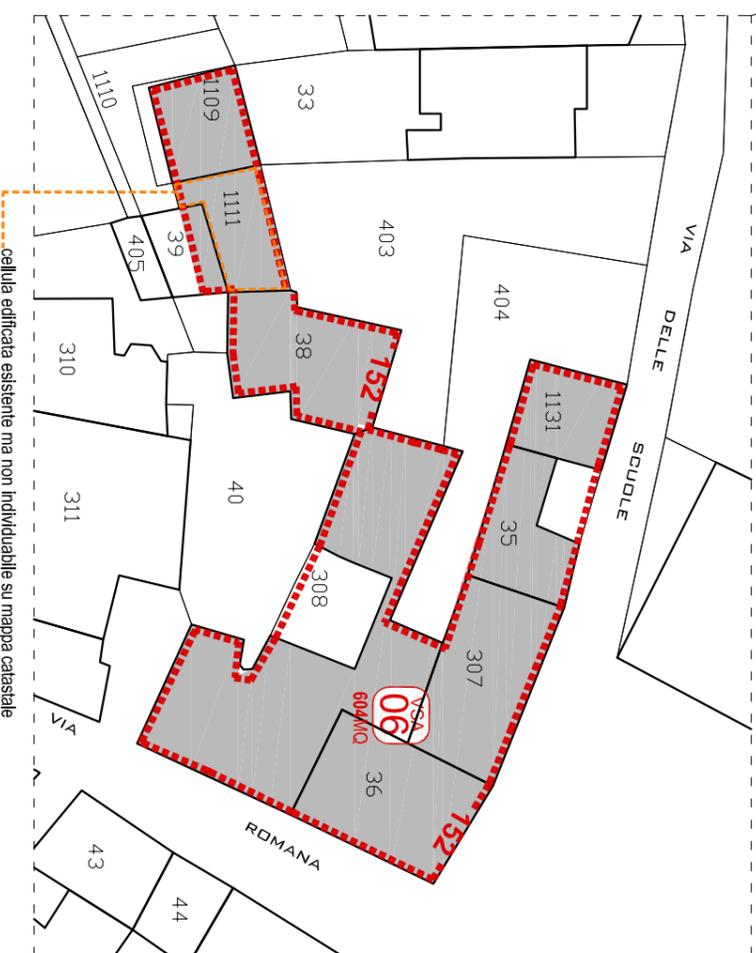
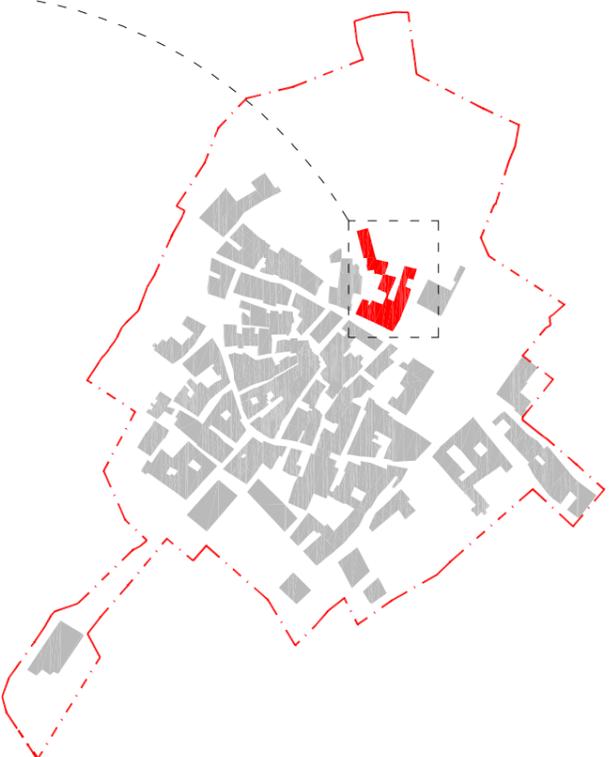


cellula edificata esistente ma non individuabile su mappa catastale

NOME PROPRIETARIO titolare dei diritti reali	Data di Nascita	dati catastali			Destinazione d'uso	diritto sull'immobile	quota
		Fog.	Part.	Sub.			
FR DIV SUB		4	35				
CIOCCA MARIO		4	35	1	PORZ DI FR	PROPRIETA'	1000/1000
CIOCCA MARIO		4	35	2	PORZ DI FR	PROPRIETA'	1000/1000
SOPPRESSA		4	36				
CARDUCCI MARIA LAURA	19/01/1983	4	36	1	ABITAZIONE ECONOMICA	PROPRIETA'	1/4
CARDUCCI RICCARDO	12/08/1980	4	36	1	ABITAZIONE ECONOMICA	PROPRIETA'	1/4
CIMORRONI ANGELA	08/04/1944	4	36	1	ABITAZIONE ECONOMICA	PROPRIETA'	1/2
PEZZUTI ELISABETTA	10/09/1921	4	38		AUTORIMESSA	PROPRIETA'	1000/1000
PEZZUTI ANNA LUCIA	09/02/1950	4	307	1	ABITAZIONE ECONOMICA	PROPRIETA'	1/3
PEZZUTI GABRIELLA	10/11/1960	4	307	1	ABITAZIONE ECONOMICA	PROPRIETA'	1/3
PEZZUTI MICHELE	01/05/1953	4	307	1	ABITAZIONE ECONOMICA	PROPRIETA'	1/3
PEZZUTI ANNA LUCIA	09/02/1950	4	307	2	AUTORIMESSA	PROPRIETA'	1/3
PEZZUTI GABRIELLA	10/11/1960	4	307	2	AUTORIMESSA	PROPRIETA'	1/3
PEZZUTI MICHELE	01/05/1953	4	307	2	AUTORIMESSA	PROPRIETA'	1/3
DE MATTEIS PASQUALE	12/07/1947	4	37		ABITAZIONE ECONOMICA	PROPRIETA'	250/1000
DE MATTEIS ROBERTO	02/05/1956	4	37		ABITAZIONE ECONOMICA	PROPRIETA'	250/1000
PEZZUTI ELISABETTA	10/09/1921	4	37		ABITAZIONE ECONOMICA	PROPRIETA'	500/1000
DE MATTEIS PASQUALE	12/07/1947	4	308	2	ABITAZIONE ECONOMICA	PROPRIETA'	1/2
DE MATTEIS ROBERTO	02/05/1956	4	308	2	ABITAZIONE ECONOMICA	PROPRIETA'	1/2
PEZZUTI MARIA CONCETTA	07/12/1934	4	308	3	ABITAZIONE POPOLARE	PROPRIETA'	1000/1000
CAROSONE GIORGIO	22/12/1949	4	308	4	ABITAZIONE POPOLARE	PROPRIETA'	1/2
CAROSONE ROBERTO	20/05/1949	4	308	4	ABITAZIONE POPOLARE	PROPRIETA'	1/2
COLETTI GIUSEPPINA	20/07/1923	4	1131		AUTORIMESSA	PROPRIETA'	12/18
PEZZUTI ANNA LUCIA	09/02/1950	4	1131		AUTORIMESSA	PROPRIETA'	2/18
PEZZUTI GABRIELLA	10/11/1960	4	1131		AUTORIMESSA	PROPRIETA'	2/18
PEZZUTI MICHELE	01/05/1953	4	1131		AUTORIMESSA	PROPRIETA'	2/18
DE MICHELE MARIANO	17/09/1943	4	1109			PROPRIETA'	500/1000
DIAMANTE FRANCESCO	05/12/1948	4	1109			PROPRIETA'	500/1000
PRIORE FRANCESCINA	12/05/1930	4	1111			USUFRUITO	500/1000
LISI ANNA DOMENICA	24/03/1972	4	1111			PROPRIETA'	1/4
LISI ANNAMARIA	19/04/1933	4	1111			PROPRIETA'	1/16
LISI DOMENICA	03/06/1938	4	1111			PROPRIETA'	1/4
LISI FILIBERTO	18/01/1976	4	1111			PROPRIETA'	1/16
LISI FRANCA	02/11/1979	4	1111			PROPRIETA'	1/16
LISI FRANCESCO	04/01/1984	4	1111			PROPRIETA'	1/16

RETTIFICA:
DOCUMENTAZIONE CONSEGNATA AL COMUNE DI VILLASANT'ANGELO
IN DATA: 19-MAR-2012;
PROT N. 577/N/I/03

I dati dei proprietari e titolari dei diritti reali delle unità immobiliari sono rilevati dalle visure catastali acquisite dall'Agenzia del Territorio - ufficio Provincia di L'Aquila.

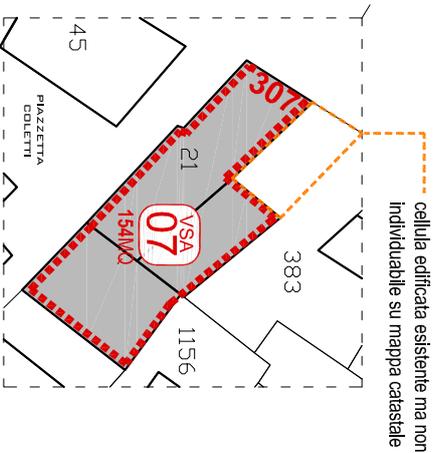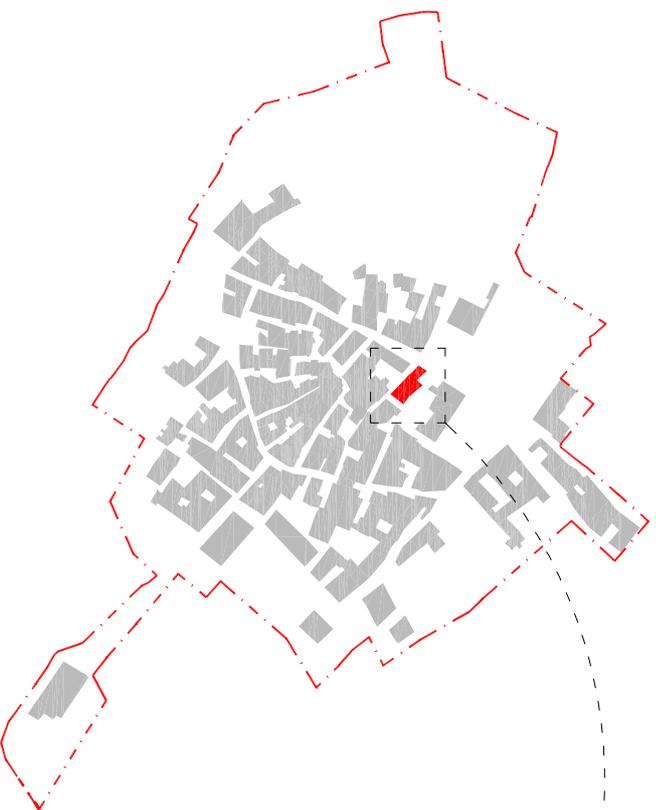

NOME PROPRIETARIO titolare dei diritti reali	Data di Nascita	dati catastali			Destinazione d'uso	diritto sull'immobile		
		Fog.	Part.	Sub.		Categ. Cat.	diritto sull'immobile	quota
COLETTI AGATA	30/05/1949	4	21		A/3	ABITAZIONE ECONOMICA	PROPRIETA'	6\12
COLETTI ANDREA	24/10/1985	4	21		A/3	ABITAZIONE ECONOMICA	PROPRIETA'	3\12
COLETTI DAVIDE	22/09/1983	4	21		A/3	ABITAZIONE ECONOMICA	PROPRIETA'	3\12
ENTE URBANO		4	1156					
COLETTI ANNA	21/09/1956	4	383			SEMIN.ARBOREO	PROPRIETA'	1\12
COLETTI ATTILIO	03/05/1953	4	383			SEMIN.ARBOREO	PROPRIETA'	1\12
COLETTI Cinzia Maria	12/08/1958	4	383			SEMIN.ARBOREO	PROPRIETA'	1\12
COLETTI Paola	22/06/1951	4	383			SEMIN.ARBOREO	PROPRIETA'	1\12
PEZZUTI Maria Elisabetta	30/03/1921	4	383			SEMIN.ARBOREO	PROPRIETA'	8\12
COLETTI ATTILIO	03/05/1953	4	638		C/2	MAGAZZINO	PROPRIETA'	1\1
RETTIFICA: DOCUMENTAZIONE CONSEGNAATA AL COMUNE DI VILLA SANT'ANGELO IN DATA: 03-MAG-2012; PROT N. 902, 903.								

I dati dei proprietari e titolari dei diritti reali delle unità immobiliari sono rilevati dalle visure catastali acquisite dall'Agenzia del Territorio - ufficio Provincia di L'Aquila.

Comune di Villa Sant'Angelo
Provincia dell'Aquila



Università degli Studi di Catania
Dipartimento di Architettura

Il sindaco:
Pierluigi Biondi
R. U. P.:
Ing. Giovannino Anastasio
Responsabile scientifico:
Arch. Caterina F. Carocci

Piano di Ricostruzione

Definizione degli aggregati

VILLA SANT'ANGELO

AMBITO V_01

Aggregato : VSA_07

SCALA:
1:500

DATA pubblicazione:
29/01/2012
DATA RETTIFICA:
16/05/2012

LEGENDA



Perimetro aggregati
+ ID. Protezione Civile
(dal numero identificativo sono state
omesse le cifre 10500)



ID. AGGREGATI
solo il numero identificativo è
riportata la superficie dell'aggregato

NOME PROPRIETARIO titolare dei diritti reali	Data di Nascita	Fog.	dati catastali			Destinazione d'uso	diritto sull'immobile	quota
			Part.	Sub.	Categ. Cat.			
TOMEI CARMINE	29/12/1950	4	634	10	A/3	ABITAZIONE ECONOMICA	PROPRIETA'	1/1
TOMEI CARMINE	29/12/1950	4	634	11	A/3	ABITAZIONE ECONOMICA	PROPRIETA'	1/1
GRILLI ANNA MARIA	21/05/1965	4	635	2	A/6	ABITAZIONE RURALE	PROPRIETA'	1/2
GRILLI SIMONETTA	04/09/1967	4	635	2	A/6	ABITAZIONE RURALE	PROPRIETA'	1/2
TROIANI LUIGINA	11/12/1948	4	635	8	A/3	ABITAZIONE ECONOMICA	PROPRIETA'	1/2
ZANINOTTO PAOLO A.	24/01/1945	4	635	8	A/3	ABITAZIONE ECONOMICA	PROPRIETA'	1/2
CORONA ANGELO	26/06/1953	4	635	6	A/6	ABITAZIONE RURALE	PROPRIETA'	200/1000
CORONA ANNA	01/02/1942	4	635	6	A/6	ABITAZIONE RURALE	PROPRIETA'	200/1000
CORONA CARLO	06/12/1938	4	635	6	A/6	ABITAZIONE RURALE	PROPRIETA'	200/1000
CORONA GIUSEPPE	10/03/1945	4	635	6	A/6	ABITAZIONE RURALE	PROPRIETA'	200/1000
CORONA MARISA	28/07/1950	4	635	6	A/6	ABITAZIONE RURALE	PROPRIETA'	200/1000
GRILLI ANNA MARIA	21/05/1965	4	47	5		PORZ RUR FP	PROPRIETA'	1/2
GRILLI SIMONETTA	04/09/1967	4	47	5		PORZ RUR FP	PROPRIETA'	1/2
CAPORUSSO GIUSEPPE	12/12/52	4	48	1	A/3	ABITAZIONE ECONOMICA	PROPRIETA'	1/2
DE MATTEIS ANTONIO	27/08/29	4	48	1	A/3	ABITAZIONE ECONOMICA	USFRUTTO	
DE MATTEIS TIZIANA	06/07/55	4	48	1	A/3	ABITAZIONE ECONOMICA	PROPRIETA'	1/2
MARCO TULLIO SANTA DI FRANCESCO VED.		4	48	2	A/3	ABITAZIONE ECONOMICA	USFRUTTO	1/8
TOMASSI CESIDIO		4	48	2	A/3	ABITAZIONE ECONOMICA	PROPRIETA'	1/7
TOMASSI COLOMBO		4	48	2	A/3	ABITAZIONE ECONOMICA	PROPRIETA'	1/7
TOMASSI DIVA		4	48	2	A/3	ABITAZIONE ECONOMICA	PROPRIETA'	1/7
TOMASSI ELENA		4	48	2	A/3	ABITAZIONE ECONOMICA	PROPRIETA'	1/7
TOMASSI FRANCESCO		4	48	2	A/3	ABITAZIONE ECONOMICA	PROPRIETA'	1/7
TOMASSI LILIANA		4	48	2	A/3	ABITAZIONE ECONOMICA	PROPRIETA'	1/7
TOMASSI REGINA		4	48	2	A/3	ABITAZIONE ECONOMICA	PROPRIETA'	1/7
CORONA ANGELO	26/06/53	4	304			TERRENO SEMINATIVO	PROPRIETA'	1/5
CORONA ANNA	01/02/42	4	304			TERRENO SEMINATIVO	PROPRIETA'	1/5
CORONA CARLO	06/12/38	4	304			TERRENO SEMINATIVO	PROPRIETA'	1/5
CORONA GIUSEPPE	10/03/45	4	304			TERRENO SEMINATIVO	PROPRIETA'	1/5
CORONA MARISA	28/07/50	4	304			TERRENO SEMINATIVO	PROPRIETA'	1/5
DE MATTEIS CATERINA		4	316	2	A/6	ABITAZIONE RURALE	USFRUTTO	1/6
OLIVIERI AMALIA		4	316	2	A/6	ABITAZIONE RURALE	PROPRIETA'	1/5
OLIVIERI ELISABETTA		4	316	2	A/6	ABITAZIONE RURALE	PROPRIETA'	1/5
OLIVIERI GEREMIA		4	316	2	A/6	ABITAZIONE RURALE	PROPRIETA'	1/5
OLIVIERI MARIANNA		4	316	2	A/6	ABITAZIONE RURALE	PROPRIETA'	1/5
OLIVIERI NUZIATA		4	316	2	A/6	ABITAZIONE RURALE	PROPRIETA'	1/5
DE MATTEIS GIUSEPPE		4	315	2	A/6	ABITAZIONE RURALE	PROPRIETA'	1000/1000
DE MATTEIS PASQUALE	16/09/30	4	315	3	A/6	ABITAZIONE RURALE	PROPRIETA'	
SOPPRESSA		4	315	4				
DE MATTEIS EMILIA		4	315	5	C/1	NEGOZI	PROPRIETA'	18/168
DE MATTEIS ANGELA		4	315	5	C/1	NEGOZI	PROPRIETA'	18/168
DE MATTEIS LAURA		4	315	5	C/1	NEGOZI	PROPRIETA'	32/168
DE MATTEIS PASQUALINA		4	315	5	C/1	NEGOZI	PROPRIETA'	32/168
DE MATTEIS SETTIMA		4	315	5	C/1	NEGOZI	PROPRIETA'	18/168
DE MATTEIS MICHELINA		4	315	5	C/1	NEGOZI	PROPRIETA'	32/168
DI GIOVANNI ELIO		4	315	5	C/1	NEGOZI	PROPRIETA'	9/168
DI GIOVANNI RAFFAELLA		4	315	5	C/1	NEGOZI	PROPRIETA'	9/168
DE MATTEIS PASQUALE	16/09/1930	4	315	6	C/2	MAGAZZINI	PROPRIETA'	1/1
DE MATTEIS EMILIA		4	315	7	A/3	ABITAZIONE ECONOMICA	PROPRIETA'	18/168
DE MATTEIS ANGELA		4	315	7	A/3	ABITAZIONE ECONOMICA	PROPRIETA'	18/168
DE MATTEIS LAURA		4	315	7	A/3	ABITAZIONE ECONOMICA	PROPRIETA'	32/168
DE MATTEIS PASQUALINA		4	315	7	A/3	ABITAZIONE ECONOMICA	PROPRIETA'	32/168
DE MATTEIS SETTIMA		4	315	7	A/3	ABITAZIONE ECONOMICA	PROPRIETA'	18/168
DE MATTEIS MICHELINA		4	315	7	A/3	ABITAZIONE ECONOMICA	PROPRIETA'	32/168
DI GIOVANNI ELIO		4	315	7	A/3	ABITAZIONE ECONOMICA	PROPRIETA'	9/168
DI GIOVANNI RAFFAELLA		4	315	7	A/3	ABITAZIONE ECONOMICA	PROPRIETA'	9/168
DE MATTEIS PASQUALE	16/09/1930	4	315	8	A/3	ABITAZIONE ECONOMICA	PROPRIETA'	1/1

RETTIFICA:
DOCUMENTAZIONE CONSEGNAATA AL COMUNE DI VILLA SANT'ANGELO
IN DATA: 13-FEB-2012, 23-FEB-2012
PROT N. 287/VI/10, 378/VI/10

RETTIFICA:
DOCUMENTAZIONE CONSEGNAATA AL COMUNE DI VILLA SANT'ANGELO
IN DATA: 03-MAG-2012
PROT N. 898, 899, 900



Piano di Ricostruzione
Definizione degli aggregati
VILLA SANT'ANGELO
AMBITO V_02
Aggregato : VSA_11

SCALA:
1:500
DATA pubblicazione:
25/01/2012
DATA RETTIFICA:
14/03/2012
DATA 2ª RETTIFICA:
23/05/2012



Perimetro aggregati
+ ID. Protezione Civile
(dal numero identificativo sono state omesse le cifre 10500)



ID. AGGREGATI
sotto il numero identificativo è riportata la superficie dell'aggregato



Comune di Villa Sant'Angelo
Provincia dell'Aquila
Università degli Studi di Catania
Dipartimento di Architettura



Il sindaco:
Pierluigi Biondi
R. U. P.:
Ing. Giovannino Anastasio
Responsabile scientifico:
Arch. Caterina F. Carocci



Il sindaco:
Pierluigi Biondi

R. U. P.:
Ing. Giovannino Anastasio

Responsabile scientifico:
Arch. Caterina F. Carrocci

Piano di Ricostruzione

Definizione degli aggregati

VILLA SANT'ANGELO

AMBITO V_01

Aggregato : VSA_14

Scala:
1:300
Data pubblicazione:
29/01/2012
Data rettifica:
23/05/2012



LEGENDA



Perimetro aggregati
+ ID. Protezione Civile
(dal numero identificativo sono state
ommesse le cifre 10500)




ID. AGGREGATI
sotto il numero identificativo è
riportata la superficie dell'aggregato

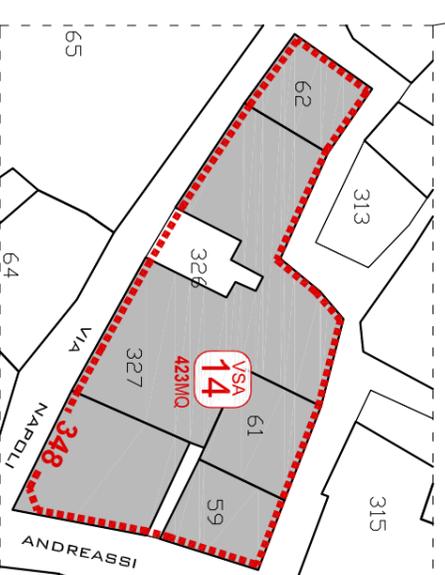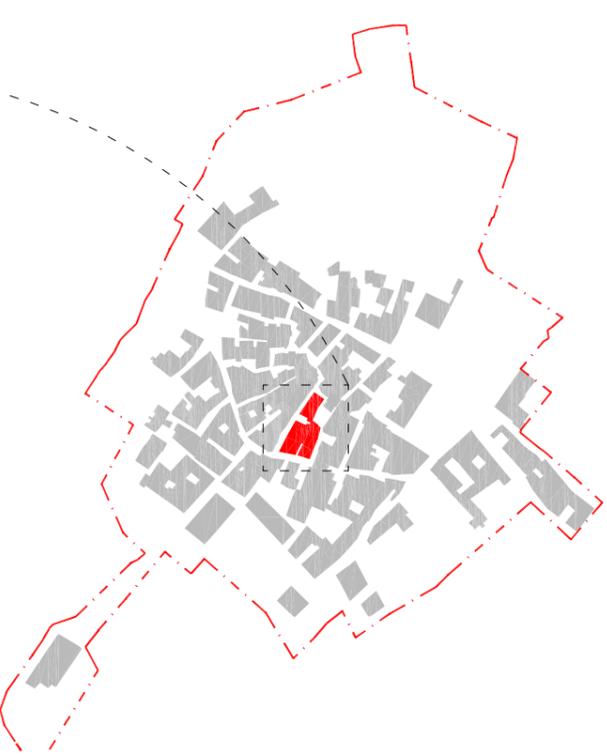

NOME PROPRIETARIO titolare dei diritti reali	Data di Nascita	Fog.	Part.	Sub.	Categ. Cat.	Destinazione d'uso	diritto sull'immobile	
							diritto sull'immobile	quota
SOPRESSA		4	59					
GAGGINO ROSALBA OLGA	02/03/1953	4	59	1	A/4	ABITAZIONE POPOLARE	PROPRIETA' in regime di comunione dei beni	1/2
TOMEI GASPARE	26/12/1948	4	59	1	A/4	ABITAZIONE POPOLARE	PROPRIETA' in regime di comunione dei beni	1/2
FAUCON BRIGITTE MICHELE MAR	30/08/1954	4	61	2	A/6	ABITAZIONE RURALE	PROPRIETA' in regime di comunione dei beni	1/2
STROZZA LIONEL ANGELO JEAN	16/03/1952	4	61	2	A/6	ABITAZIONE RURALE	PROPRIETA' in regime di comunione dei beni	1/2
SOPRESSA		4	62					
ZANINOTTO GIANLUCA	19/02/1970	4	62	1	A/3	ABITAZIONE ECONOMICA	PROPRIETA'	1/2
ZANINOTTO MATTEO	24/08/1979	4	62	1	A/3	ABITAZIONE ECONOMICA	PROPRIETA'	1/2
ENTE URBANO		4	326			ENTE URBANO		
SOPRESSA		4	327	1				
ANTONINI MIRELLA LUCIA	30/06/1957	4	327	2	C/1	NEGOZI	PROPRIETA'	12/18
PEZZUTI FEDERICO	12/07/1982	4	327	2	C/1	NEGOZI	PROPRIETA'	2/18
PEZZUTI FRANCESCO	23/03/1977	4	327	2	C/1	NEGOZI	PROPRIETA'	2/18
PEZZUTI MADDALENA	09/12/1974	4	327	2	C/1	NEGOZI	PROPRIETA'	2/18
DIAMANTE ADELINA	03/11/1956	4	327	4	A/6	ABITAZIONE RURALE	PROPRIETA'	1/30
DIAMANTE NATALINO	10/01/1952	4	327	4	A/6	ABITAZIONE RURALE	PROPRIETA'	1/30
NARDIS BRUNO	25/02/1939	4	327	4	A/6	ABITAZIONE RURALE	PROPRIETA'	1/15
NARDIS CESIRA	03/04/1934	4	327	4	A/6	ABITAZIONE RURALE	PROPRIETA'	1/15
NARDIS DOMENICO		4	327	4	A/6	ABITAZIONE RURALE	PROPRIETA'	1/3
NARDIS GINA	11/04/1929	4	327	4	A/6	ABITAZIONE RURALE	PROPRIETA'	1/15
NARDIS RENATA	25/09/1927	4	327	4	A/6	ABITAZIONE RURALE	PROPRIETA'	1/15
NARDIS UMBERTO		4	327	4	A/6	ABITAZIONE RURALE	PROPRIETA'	1/3
P. EZZUTI ROSARIA		4		4	A/6	ABITAZIONE RURALE	USURRUTTO	1/3
TOMEI MARIA ANNUNZIATA	24/03/1905	4	327	4	A/6	ABITAZIONE RURALE	USURRUTTO	1/3
SOPRESSA		4	327	5				
PEZZUTI SANTE		4	327	8	A/6	ABITAZIONE RURALE	PROPRIETA'	1000/1000
ZANINOTTO GIANLUCA	09/02/1970	4	327	9	A/3	ABITAZIONE ECONOMICA	PROPRIETA'	1/2
ZANINOTTO MATTEO	24/08/1979	4	327	9	A/3	ABITAZIONE ECONOMICA	PROPRIETA'	1/2
ZANINOTTO OSMA THELMA	30/05/1976	4	327	10	C/2	MAGAZZINI	PROPRIETA'	1/2
ZANINOTTO TIZIANA	20/11/1968	4	327	10	C/2	MAGAZZINI	PROPRIETA'	1/2
ZANINOTTO OSMA THELMA	30/05/1976	4	327	11	C/2	MAGAZZINI	PROPRIETA'	1/2
ZANINOTTO TIZIANA	20/11/1968	4	327	11	C/2	MAGAZZINI	PROPRIETA'	1/2
ZANINOTTO TIZIANA	20/11/1968	4	327	12	A/3	ABITAZIONE ECONOMICA	PROPRIETA'	1000/1000
ZANINOTTO OSMA THELMA	30/05/1976	4	327	13	A/3	ABITAZIONE ECONOMICA	PROPRIETA'	1000/1000
NARDIS MARIA ROSA	21/09/1947	4	1132		C/6	AUTORIMESSA	PROPRIETA'	1/3
NARDIS RAFFAELE	07/08/1950	4	1132		C/6	AUTORIMESSA	PROPRIETA'	1/3
RAFFAELE CONSOLINA	06/03/1927	4	1132		C/6	AUTORIMESSA	PROPRIETA'	1/3
<p>RETTIF. CA: DOCUMENTAZIONE CONSEGNATA AL COMUNE DI VILLA SANT'ANGELO IN DATA: 03-MAG-2012; PROT N. 901</p>								

I dati dei proprietari e titolari dei diritti reali delle unità immobiliari sono rilevati dalle visure catastali acquisite dall'Agenzia del Territorio - ufficio Provincia di L'Aquila.

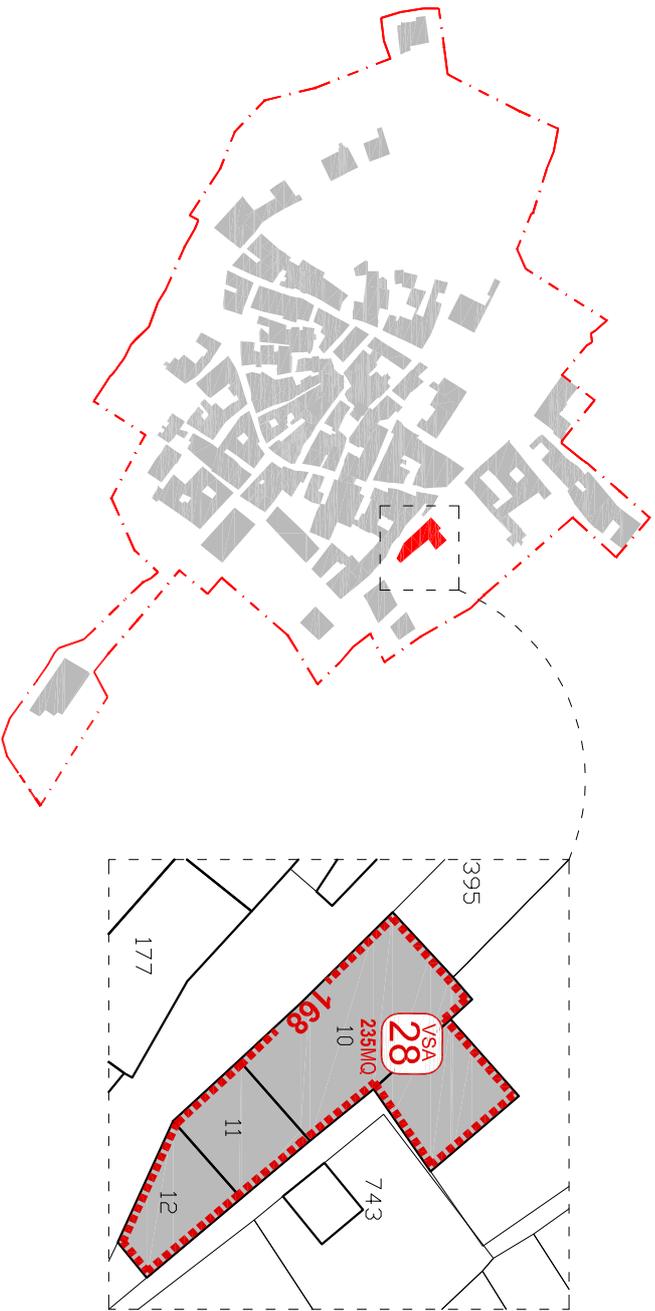

NOME PROPRIETARIO titolare dei diritti reali	Data di Nascita	Fog.	Part.	Sub.	Categ. Cat.	Destinazione d'uso	diritto sull'immobile	
							diritto sull'immobile	quota
NARDIS MASSIMO	04/01/1961	4	10	1	A/3	ABITAZIONE ECONOMICA	PROPRIETA'	500/1000
NARDIS ROCCO	26/03/1959	4	10	1	A/3	ABITAZIONE ECONOMICA	PROPRIETA'	500/1000
NARDIS MASSIMO	04/01/1961	4	10	2	C/6	AUTORIMESSE	PROPRIETA'	500/1000
NARDIS ROCCO	26/03/1959	4	10	2	C/6	AUTORIMESSE	PROPRIETA'	500/1000
TOMEI ELIDE	09/07/1930	4	11	1	A/3	ABITAZIONE ECONOMICA	PROPRIETA'	1000/1000
TOMEI ELIDE	10/07/1930	4	11	3	C/6	AUTORIMESSA	PROPRIETA'	1/2
TOMEI ELIDE	11/07/1930	4	11	3	C/6	AUTORIMESSA	USUFRUTTO	1/6
D'AMATO ANGELA	22/07/1964	4	11	3	C/6	AUTORIMESSA	PROPRIETA'	1/2
TOMEI ELIDE	11/07/1930	4	11	4	A/3	ABITAZIONE ECONOMICA	PROPRIETA'	1/2
TOMEI ELIDE	12/07/1930	4	11	4	A/3	ABITAZIONE ECONOMICA	USUFRUTTO	1/6
D'AMATO ANGELA	22/07/1964	4	11	4	A/3	ABITAZIONE ECONOMICA	PROPRIETA'	1/2
ENTE URBANO		4	12					
COLETTI AGATA	30/05/1949	4	1112		C/6	AUTORIMESSE	PROPRIETA'	6/12
COLETTI ANDREA	24/10/1985	4	1112		C/6	AUTORIMESSE	PROPRIETA'	3/12
COLETTI DAVIDE	22/09/1983	4	1112		C/6	AUTORIMESSE	PROPRIETA'	3/12

RETTIFICA:
DOCUMENTAZIONE CONSEGNATA AL COMUNE DI VILLA SANT'ANGELO
IN DATA: 09-FEB-2012;
PROT N. 253/M/03

I dati dei proprietari e titolari dei diritti reali delle unità immobiliari sono rilevati dalle visure catastali acquisite dall'Agenzia del Territorio - ufficio Provincia di L'Aquila.

Comune di Villa Sant'Angelo
Provincia dell'Aquila



Università degli Studi di Catania
Dipartimento di Architettura

Il sindaco:
Pierluigi Biondi
R. U. P.:
Ing. Giovannino Anastasio
Responsabile scientifico:
Arch. Caterina F. Carocci

Piano di Ricostruzione
Definizione degli aggregati
VILLA SANT'ANGELO
AMBITO V_01
Aggregato : VSA_28

SCALA:
1:500
DATA pubblicazione:
25/01/2012
DATA rettifica:
23/05/2012



Perimetro aggregati
+ ID. Protezione Civile
(dal numero identificativo sono state
omesse le cifre 10500)

VSA
00
0000MMO
ID. AGGREGATI
sotto il numero identificativo è
riportata la superficie dell'aggregato