

# CARTA PROVVISORIA

## 15\11\11

### Piano di Ricostruzione


#### Individuazione unità architettoniche TUSSILLO

SCALA: 1:500  
 ELABORATO: 02  
 DATA: --- FILE: TUS\_02.pdf

Il sindaco:  
 Pierluigi Biondi  
 Responsabile Unico del Procedimento:  
 Ing. Giovannino Anastasio  
 Responsabile scientifico:  
 Arch. Caterina F. Carocci

#### LEGENDA

-  LIMITE DI PERIMETRAZIONE
-  n° ID. PERIMETRO AGGREGATO
-  PERIMETRO UNITA' ARCHITETTONICHE

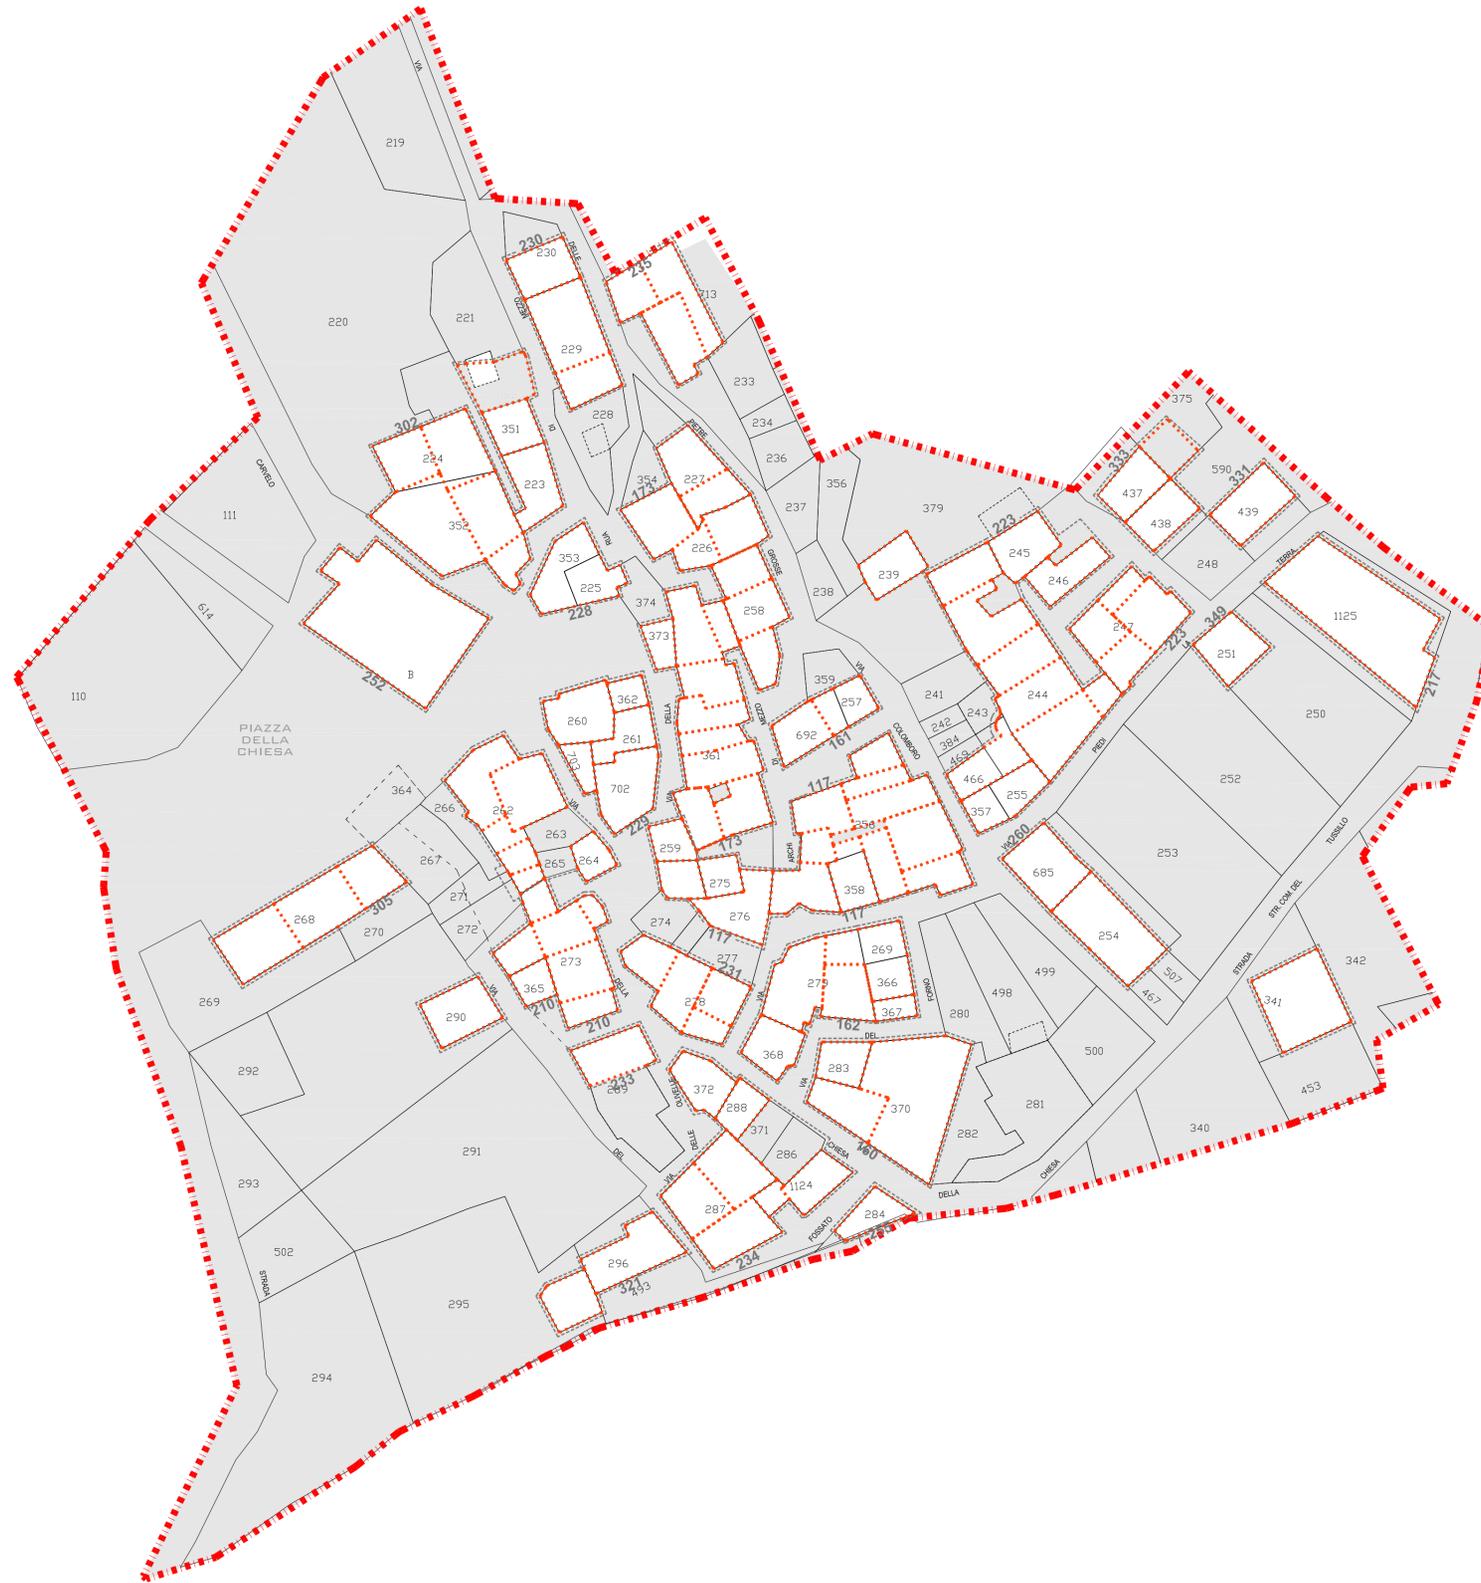

# CARTA PROVVISORIA

## 15\11\11

### Piano di Ricostruzione

Stato di danno dei fabbricati  
TUSSILLO

SCALA: 1:500  
 ELABORATO: 03  
 DATA: FILE:  
 TUS\_03.pdf

Il sindaco:  
 Pierluigi Biondi  
 Responsabile Unico del Procedimento:  
 Ing. Giovannino Anastasio  
 Responsabile scientifico:  
 Arch. Caterina F. Carocci

#### LEGENDA

--- LIMITE DI PERIMETRAZIONE

n° ID. PERIMETRO AGGREGATO

PERIMETRO UNITA' ARCHITETTONICHE

#### STATO DI DANNO

**CROLLO TOTALE**  
sono crollate tutte le pareti, i solai, le volte ai vari livelli e rimane esclusivamente il sedime - il volume del fabbricato non è individuabile



**CROLLO PARZIALE**  
è crollato circa il 50% delle pareti perimetrali, alcuni solai, ma il volume del fabbricato è individuabile

**CROLLI STRUTTURALI INTERNI**  
sono crollati gli orizzontamenti e alcune pareti di spina, ma le pareti perimetrali rimangono "integre"

**LESIONI RILEVANTI**  
il volume è integro e riconoscibile può presentare un quadro fessurativo rilevante

**ASSENZA DI DANNI RILEVANTI**  
edifici agili e inagibili per rischio esterno

\* edifici per i quali è prevista o è stata effettuata la demolizione di messa in sicurezza, ad eccezione del PT o del piano interrato voltato (rif. schede GTS)

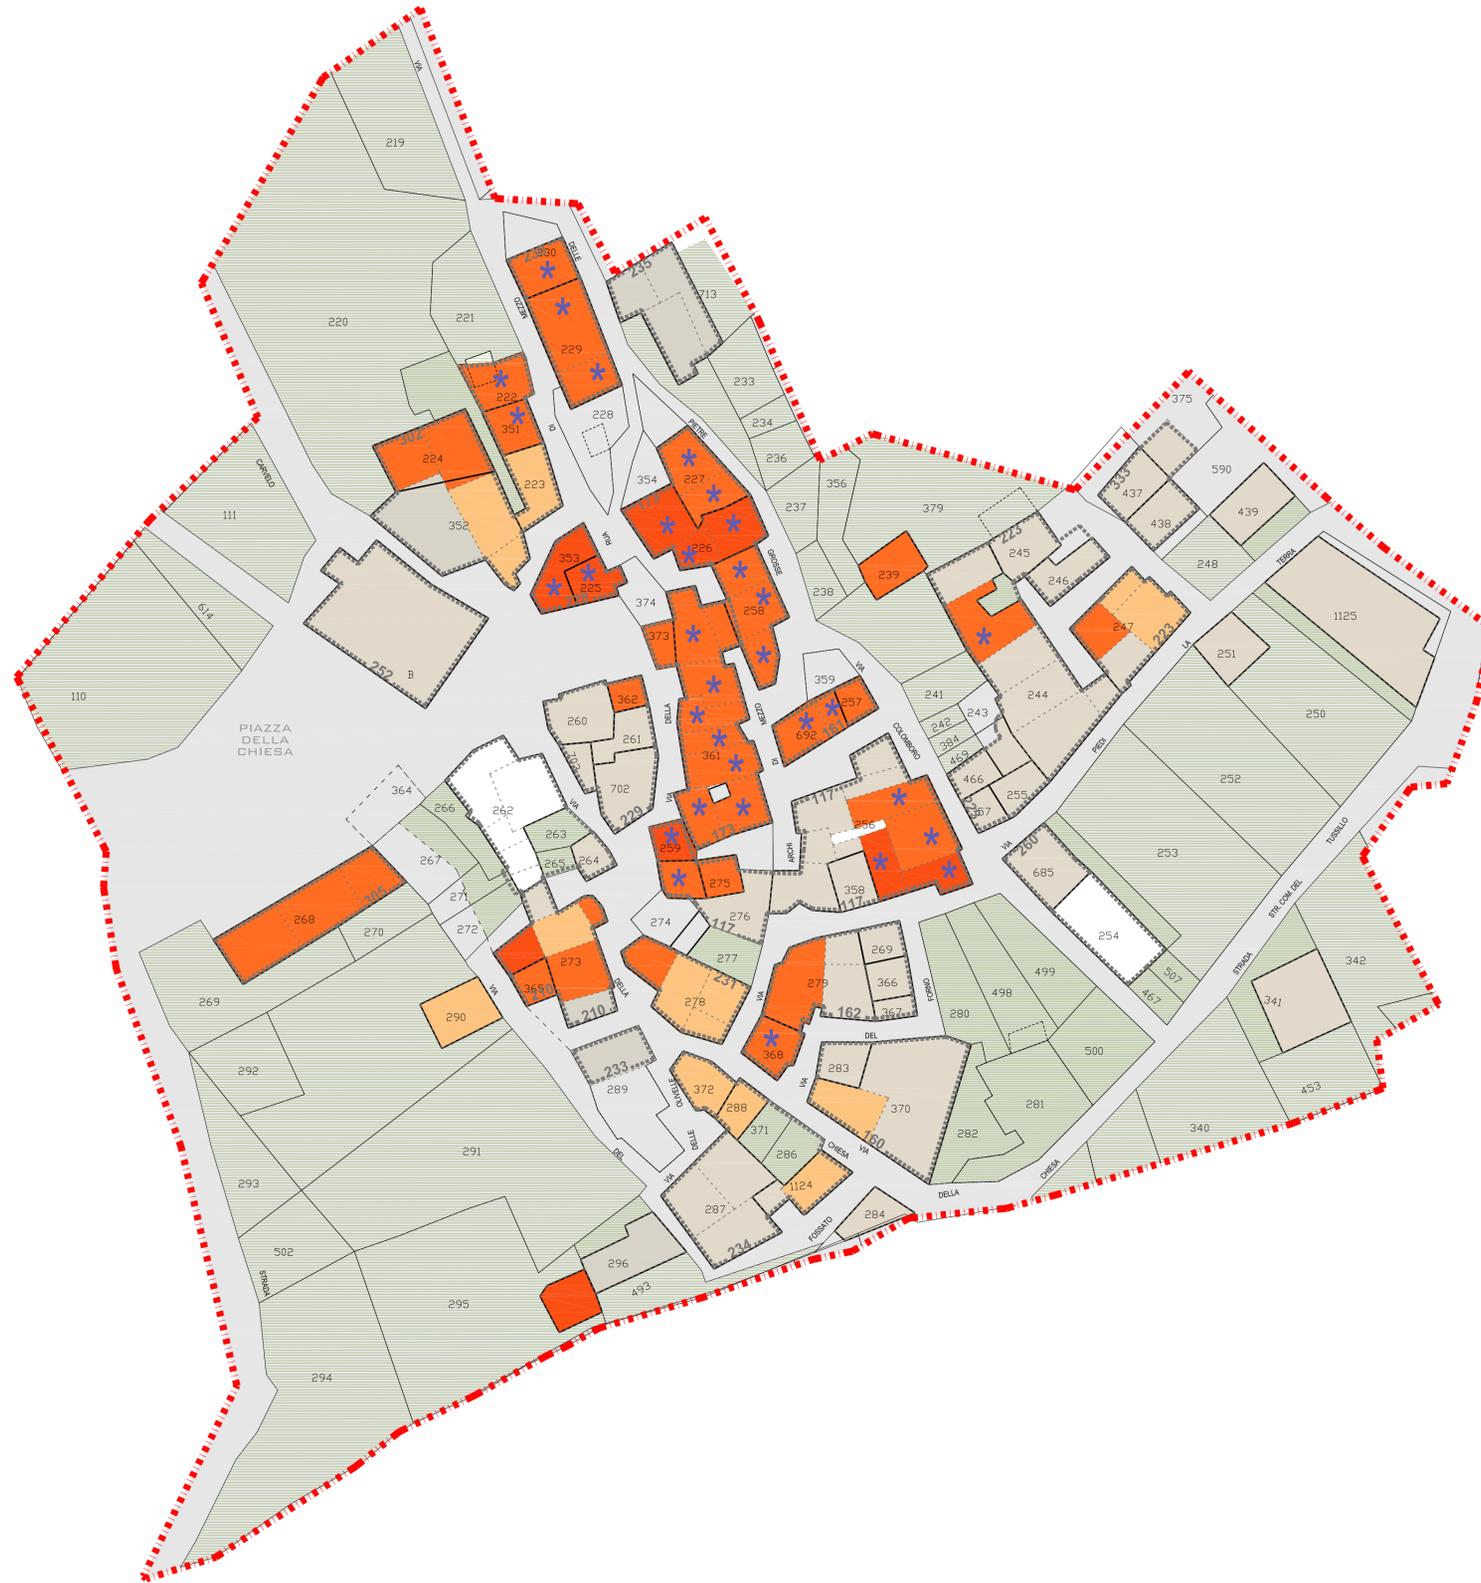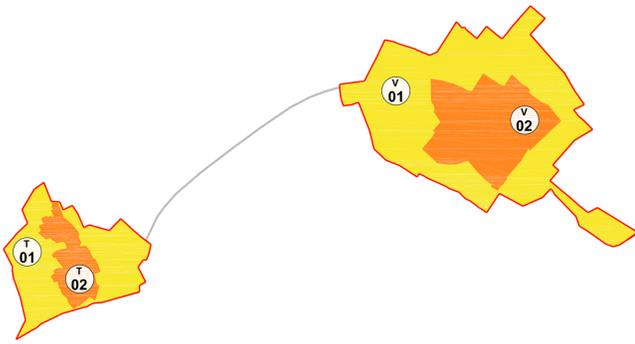

# CARTA PROVVISORIA

## 15\11\11

### Piano di Ricostruzione

#### Individuazione categorie di intervento TUSSILLO

SCALA: 1:500  
 ELABORATO: 04  
 DATA: --- FILE: TUS\_04.pdf



Il sindaco:  
 Pierluigi Biondi  
 Responsabile Unico del Procedimento:  
 Ing. Giovannino Anastasio  
 Responsabile scientifico:  
 Arch. Caterina F. Carocci

#### LEGENDA

-  LIMITE DI PERIMETRAZIONE
-  PERIMETRO AGGREGATO
-  PERIMETRO UNITA' ARCHITETTONICHE

#### CATEGORIE DI INTERVENTO

-  **CONSOLIDAMENTO**  
Interventi possibili:  
MO, MS, RS, RE
-  **COMPLETAMENTO**  
SU TRUTTURE ESISTENTI E RESIDUE  
Interventi possibili:  
MO, MS, RS, RE
-  **RICOSTRUZIONE COMPLETA**  
Interventi possibili:  
RS, RE, NE - secondo Norme di P.d.R.- RU (piano attuativo)
-  **DEMOLIZIONE**  
SENZA RICOSTRUZIONE (con delocalizzazione dei volumi)  
Interventi possibili: RU (piano attuativo)
-  **ALTRI EDIFICI**  
Interventi possibili:  
MO, MS, RS, RE, NE secondo le norme di P.d.R.  
RU (piano attuativo)

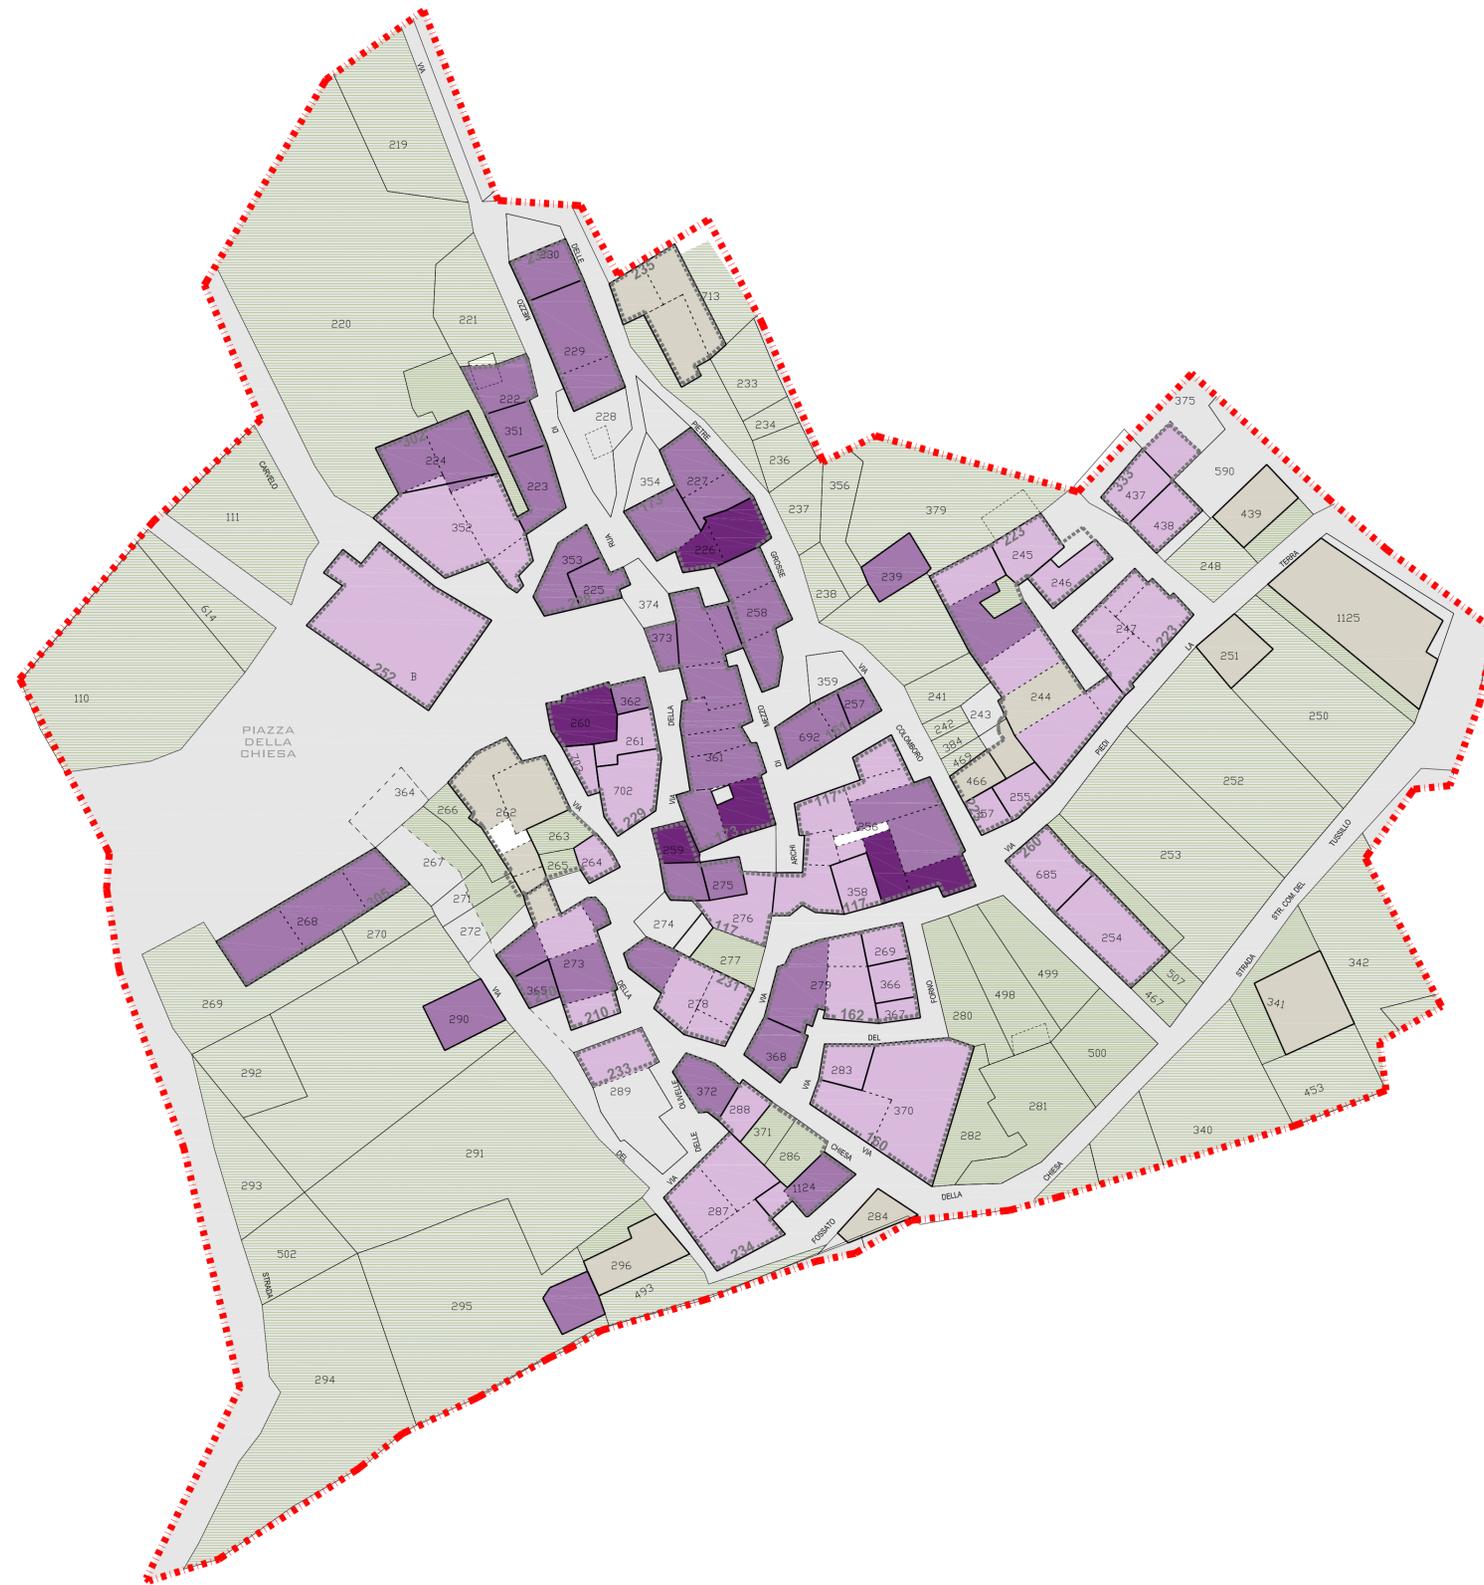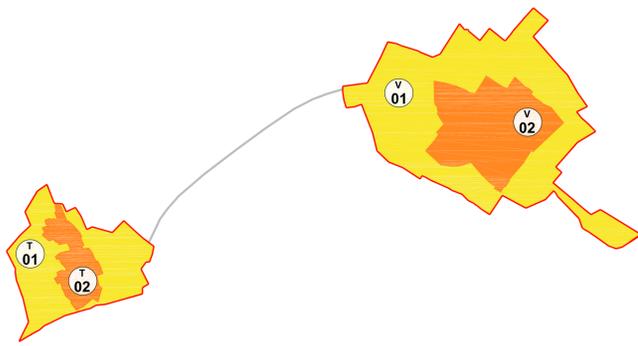









# CARTA PROVVISORIA

## 15\11\11

### Piano di Ricostruzione

#### Interventi di restauro urbano

#### VILLA SANT'ANGELO

SCALA: 1:500  
 DATA: ---  
 ELABORATO: 05  
 FILE: VSA\_05.pdf

Il sindaco:  
 Pierluigi Biondi  
 Responsabile Unico del Procedimento:  
 Ing. Giovannino Anastasio  
 Responsabile scientifico:  
 Arch. Caterina F. Carocci



#### LEGENDA


##### CATEGORIE DI INTERVENTO DI Piano di Ricostruzione

- 
**CONSOLIDAMENTO**  
 Interventi possibili: MO, MS, RS, RE
- 
**COMPLETAMENTO**  
 SU STRUTTURE ESISTENTI E RESIDUE  
 Interventi possibili: MO, MS, RS, RE
- 
**RICOSTRUZIONE COMPLETA**  
 Interventi possibili: RS, RE, NE - secondo Norme di P.d.R.-RU (piano attuativo)
- 
**DEMOLIZIONE**  
 SENZA RICOSTRUZIONE (con delocalizzazione del volume)  
 Interventi possibili: RU (piano attuativo)
- 
**ALTRI EDIFICI**  
 Interventi possibili: MO, MS, RS, RE, NE secondo le norme di P.d.R.-RU (piano attuativo)
- 
**NUCLEI DI SOSTITUZIONE EDILIZIA**  
 per utilità pubblica A,B


##### ALTRI SIMBOLI

- 
 SPAZI APERTI DI PERTINENZA/CORTI
- 
 PARTICELLA NON EDIFICATA
- 
 PERIMTRAZIONE del Piano di Ripristino
- 
 PERIMETRO AGGREGATO
- 
 ALLINEAMENTI CONFERMATI
- 
 ALLINEAMENTI PREVALENTI
- 
 SOTTOPASSI E PASSAGGI DA CONSERVARE

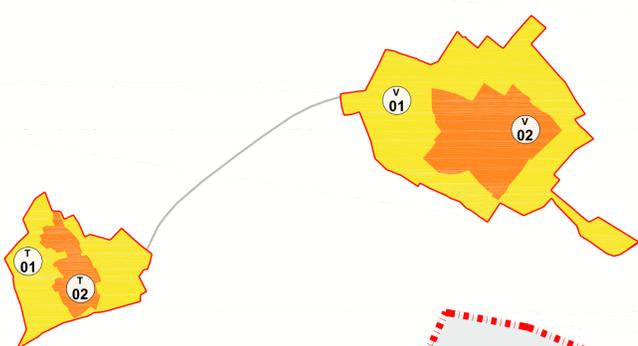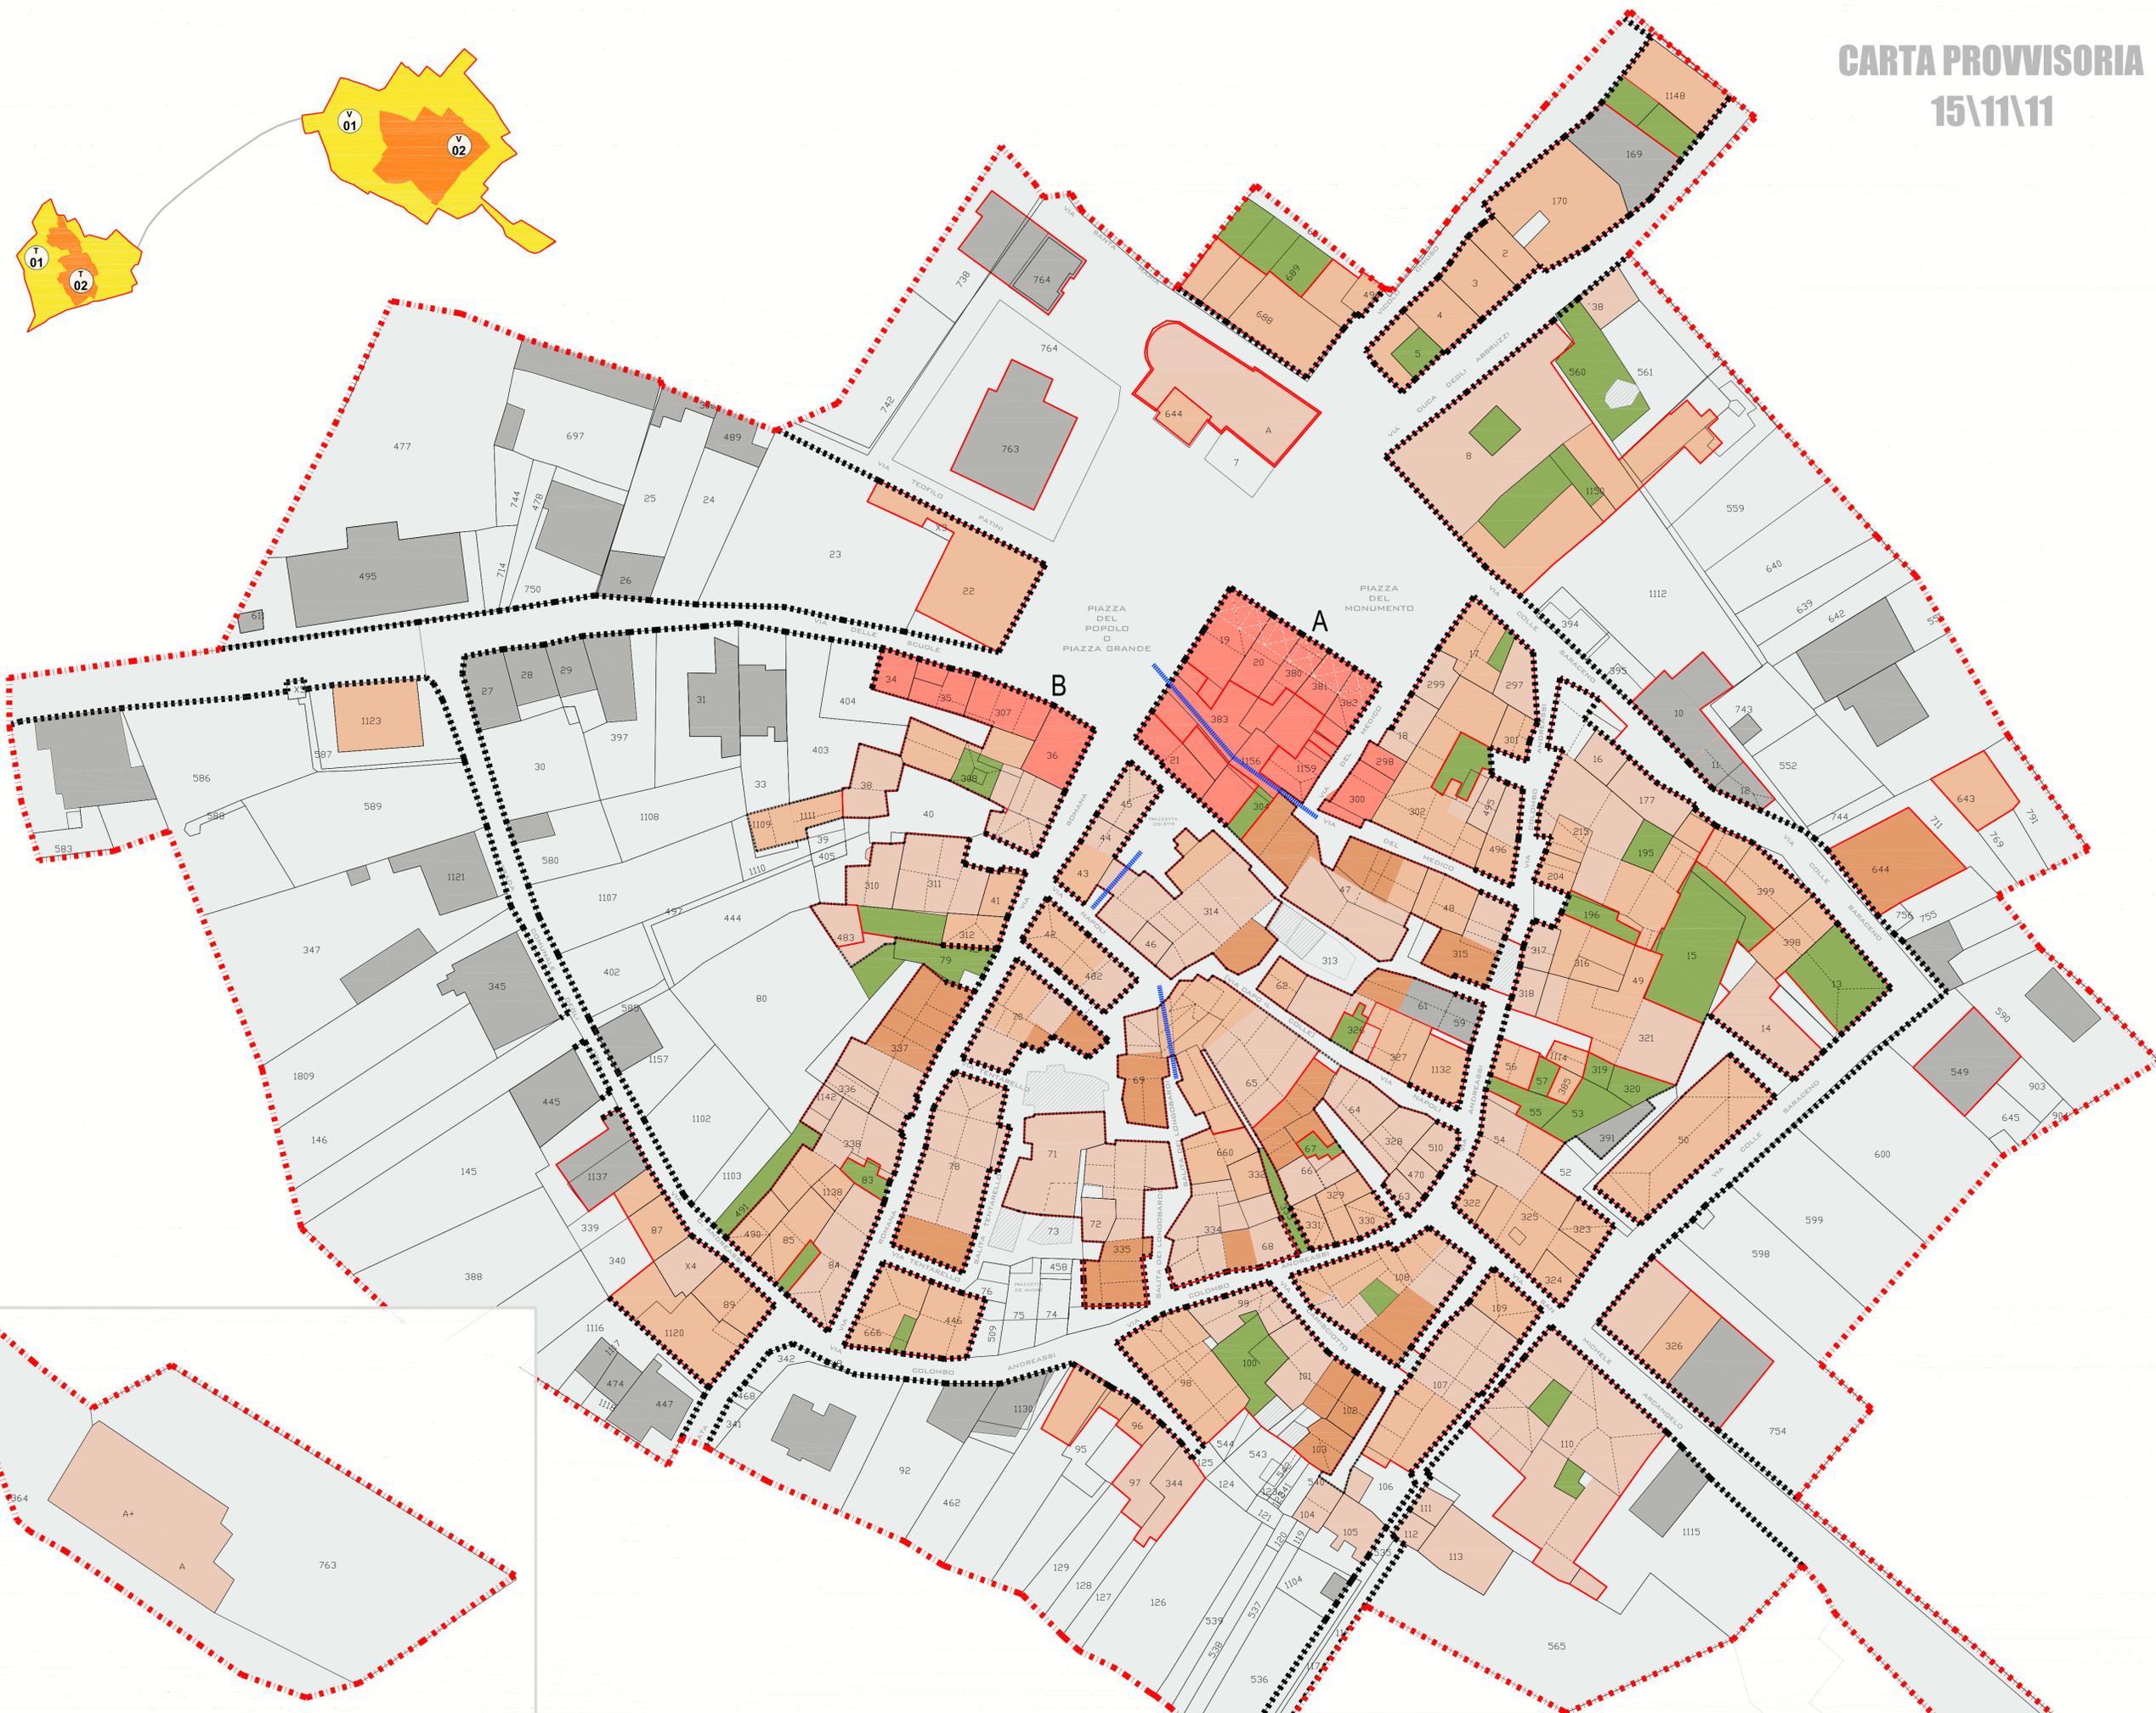

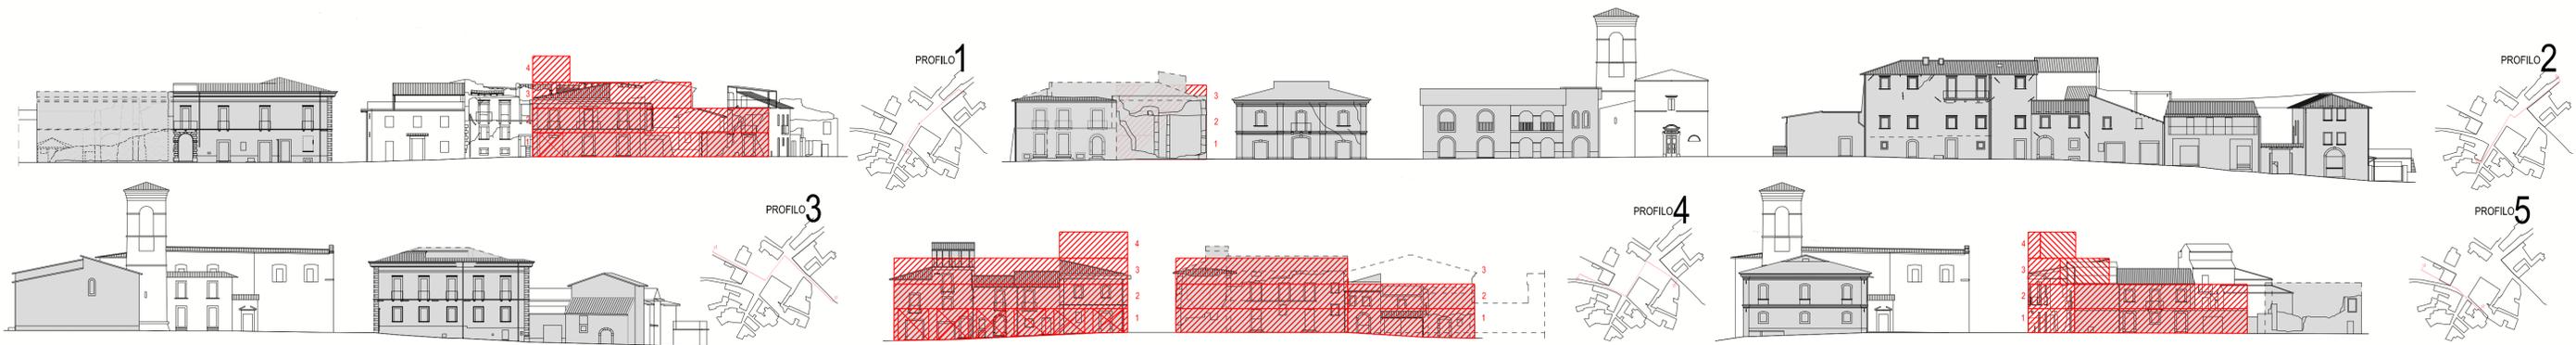

Profili della piazza scala 1/500

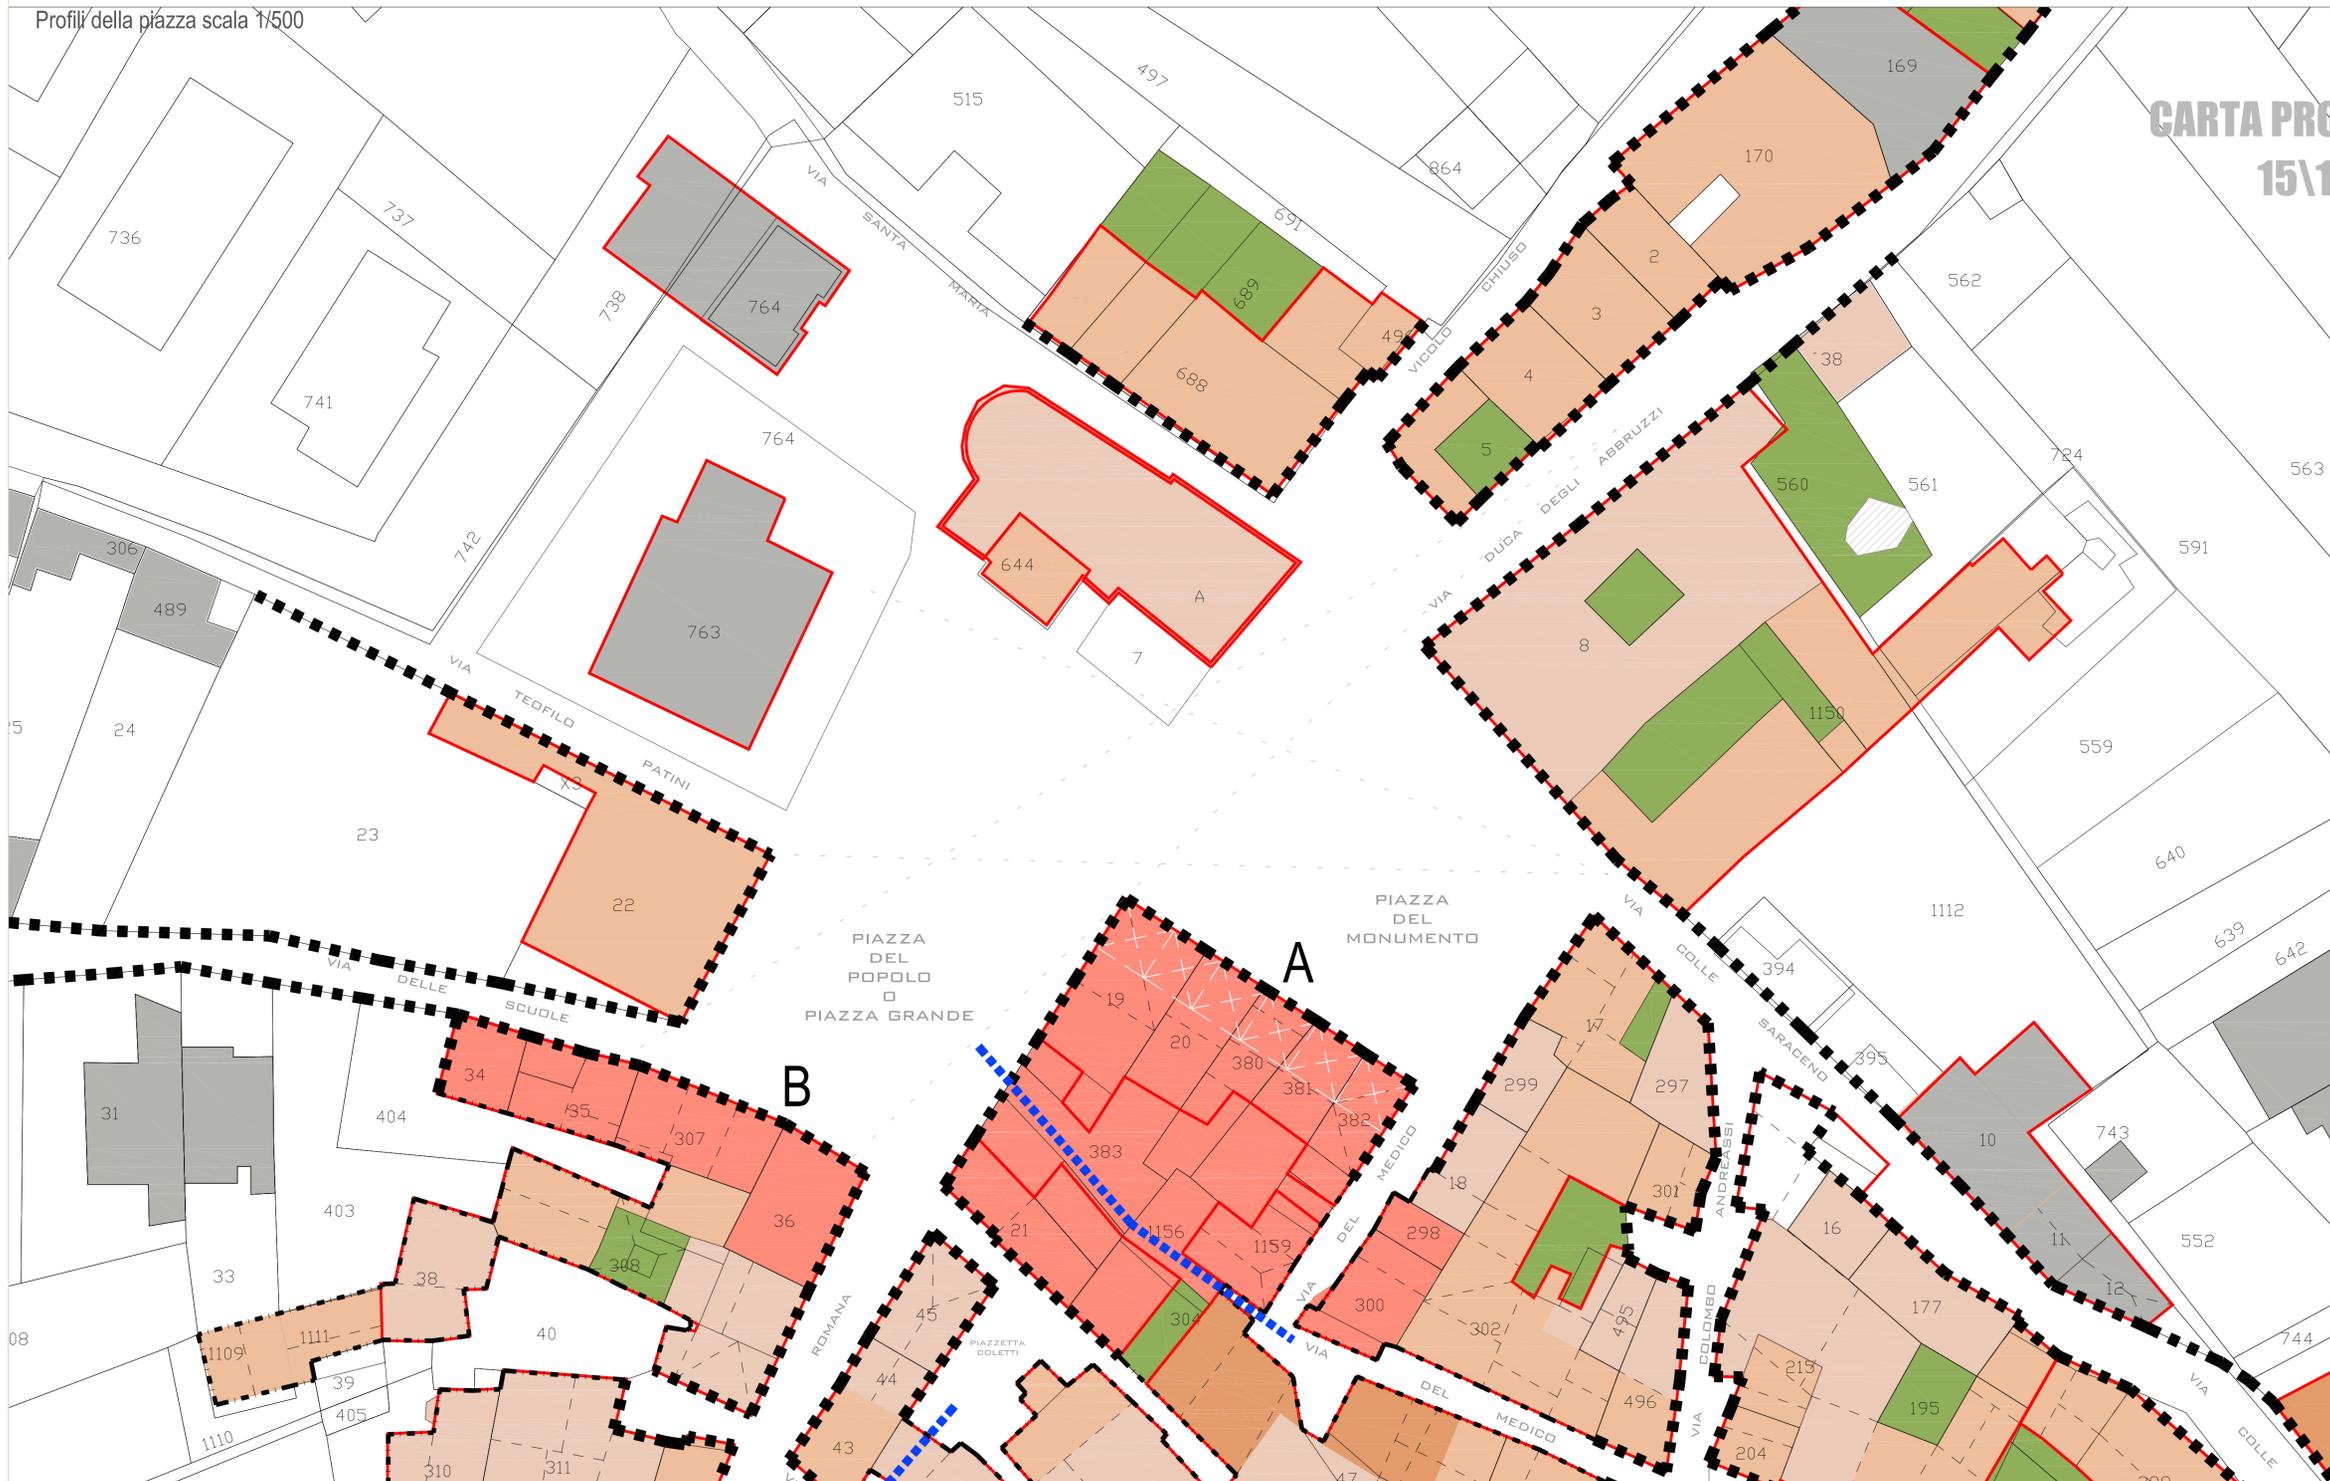

# CARTA PROVVISORIA 15\11\11



## Plano di Ricostruzione Profili e volumetrie proposte su piazza Grande

ELABORATO: 06  
FILE: VSA\_06.pdf  
DATA: ---  
Il sindaco: Pierluigi Bondi  
Responsabile Unico del Procedimento: Ing. Giovannino Anastasio  
Responsabile scientifico: Arch. Caterina F. Caracci

### LEGENDA

- CATEGORIE DI INTERVENTO DI Piano di Ricostruzione**
- CONSOLIDAMENTO**  
Interventi possibili: MO, MS, RS, RE
  - COMPLETAMENTO**  
SU STRUTTURE ESISTENTI E RESIDUE  
Interventi possibili: MO, MS, RS, RE
  - RICOSTRUZIONE COMPLETA**  
Interventi possibili: RS, RE, NE «secondo Norme di P.d.R.-RU (piano attuativo)»
  - DEMOLIZIONE SENZA RICOSTRUZIONE** (con delocalizzazione dei volumi)  
Interventi possibili: RU (piano attuativo)
  - ALTRI EDIFICI**  
Interventi possibili: MO, MS, RS, RE, NE secondo le norme di P.d.R.-RU (piano attuativo)
  - NUCLEI DI SOSTITUZIONE EDILIZIA**  
per utilità pubblica A,B
- ALTRI SIMBOLI**
- SPAZI APERTI DI PERTINENZA/CORTI
  - PARTICELLA NON EDIFICATA
  - PERIMETRAZIONE del Piano di Ripristino
  - PERIMETRO AGGREGATO
  - ALLINEAMENTI CONFERMATI
  - ALLINEAMENTI PREVALENTI
  - SOTTOPASSI E PASSAGGI DA CONSERVARE

Estratto di planimetria scala 1/330

