

PIANO DI RICOSTRUZIONE

Il Servizio
Pierluigi Bonoli

Il Responsabile Unico del Procedimento
Ing. Giovanni Alarascio

Consulenza Tecnico-Scientifica

Università degli Studi di Catania
Dipartimento di Architettura

Responsabile scientifico
Arch. Caterina F. Caracci

Cono-programma degli interventi in tema alla
penetrazione del POR



VILLA SANT'ANGELO

SCALA: 1:500
DATA: 12/01/2011

ELABORATO: P. Zola
FILE: VSA_Zonapp

LEGENDA

- LIMITE DI PERMETRAZIONE
- INDIVIDUAZIONE AGGREGATI
- Perimetro aggregati
- ID. UNITA' ABITATIVE IN ASSESSORIA ALTERNATIVA AL D.L. 470
- fase 1
- fase 2
- fase 3
- Immobile finanziabile
- C Edificio per il culto
- P Edificio pubblico
- aggregato senza prime case

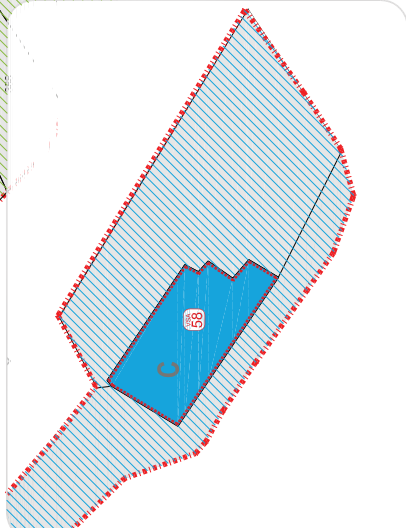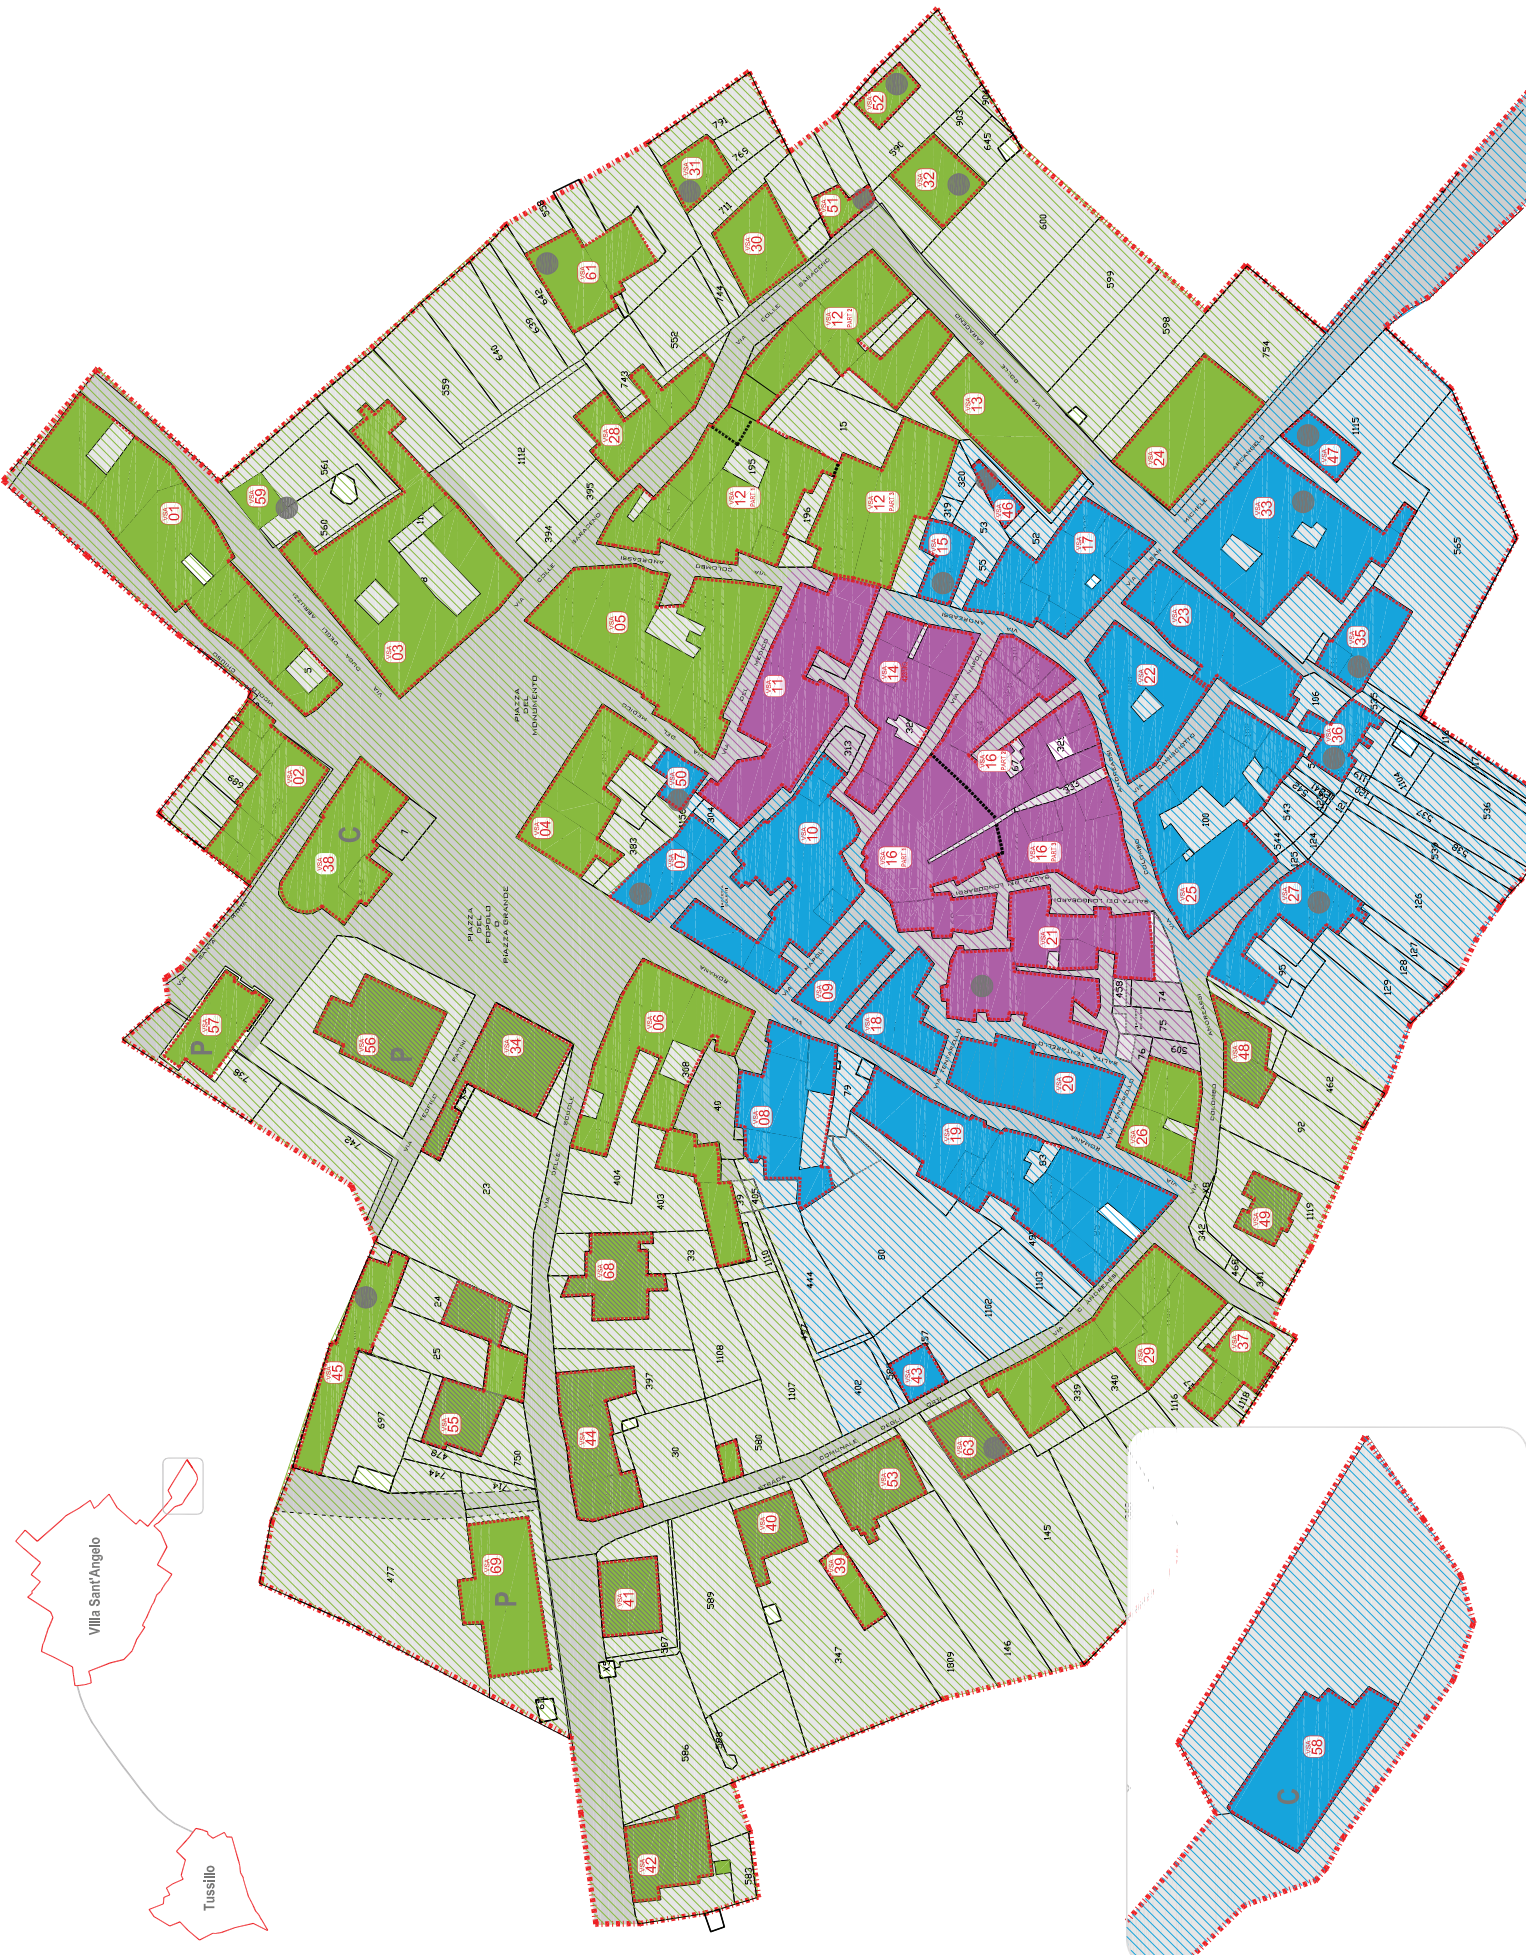



Comune di Villa Sant'Angelo
Provincia di Udine



Commissario per la Ricostruzione
Presidente della Regione Autonoma Friuli Venezia Giulia



PIANO DI RICOSTRUZIONE

Il Sindaco
Pierluigi Bonaldi

Il Responsabile Unico del Procedimento
Ing. Giovanni Alarasio



Università degli Studi di Catania
Dipartimento di Architettura

Responsabile scientifico
Arch. Caterina F. Caracci

Cono-programma degli interventi inerti alla
perimetrazione del POR

TUSSILLO

SCALA: 1:500
DATA: 2012_2013
P.21a
RUE
TUS_21a.ppt

LEGENDA

LIMITE DI PERIMETRAZIONE

INDIVIDUAZIONE AGGREGATI

Perimetro aggregati

ID, dati amministrativi e
spazio pubblico di riferimento

fase 1

fase 2

fase 3

Immobile finanziato

C Edificio per il culto

P Edificio pubblico

aggregato senza prime case

